


- 1 FV panely
  - 2 Poistkový odpojovač RIDC 1
  - 3 LXDC POWER BOX – 1 - 2,3 kW DC
  - 4 LXDC BOX – 1 - 2,3 kW DC
  - 5 Závesný zásobník LX ACDC/M
- KK – Komunikačný kábel

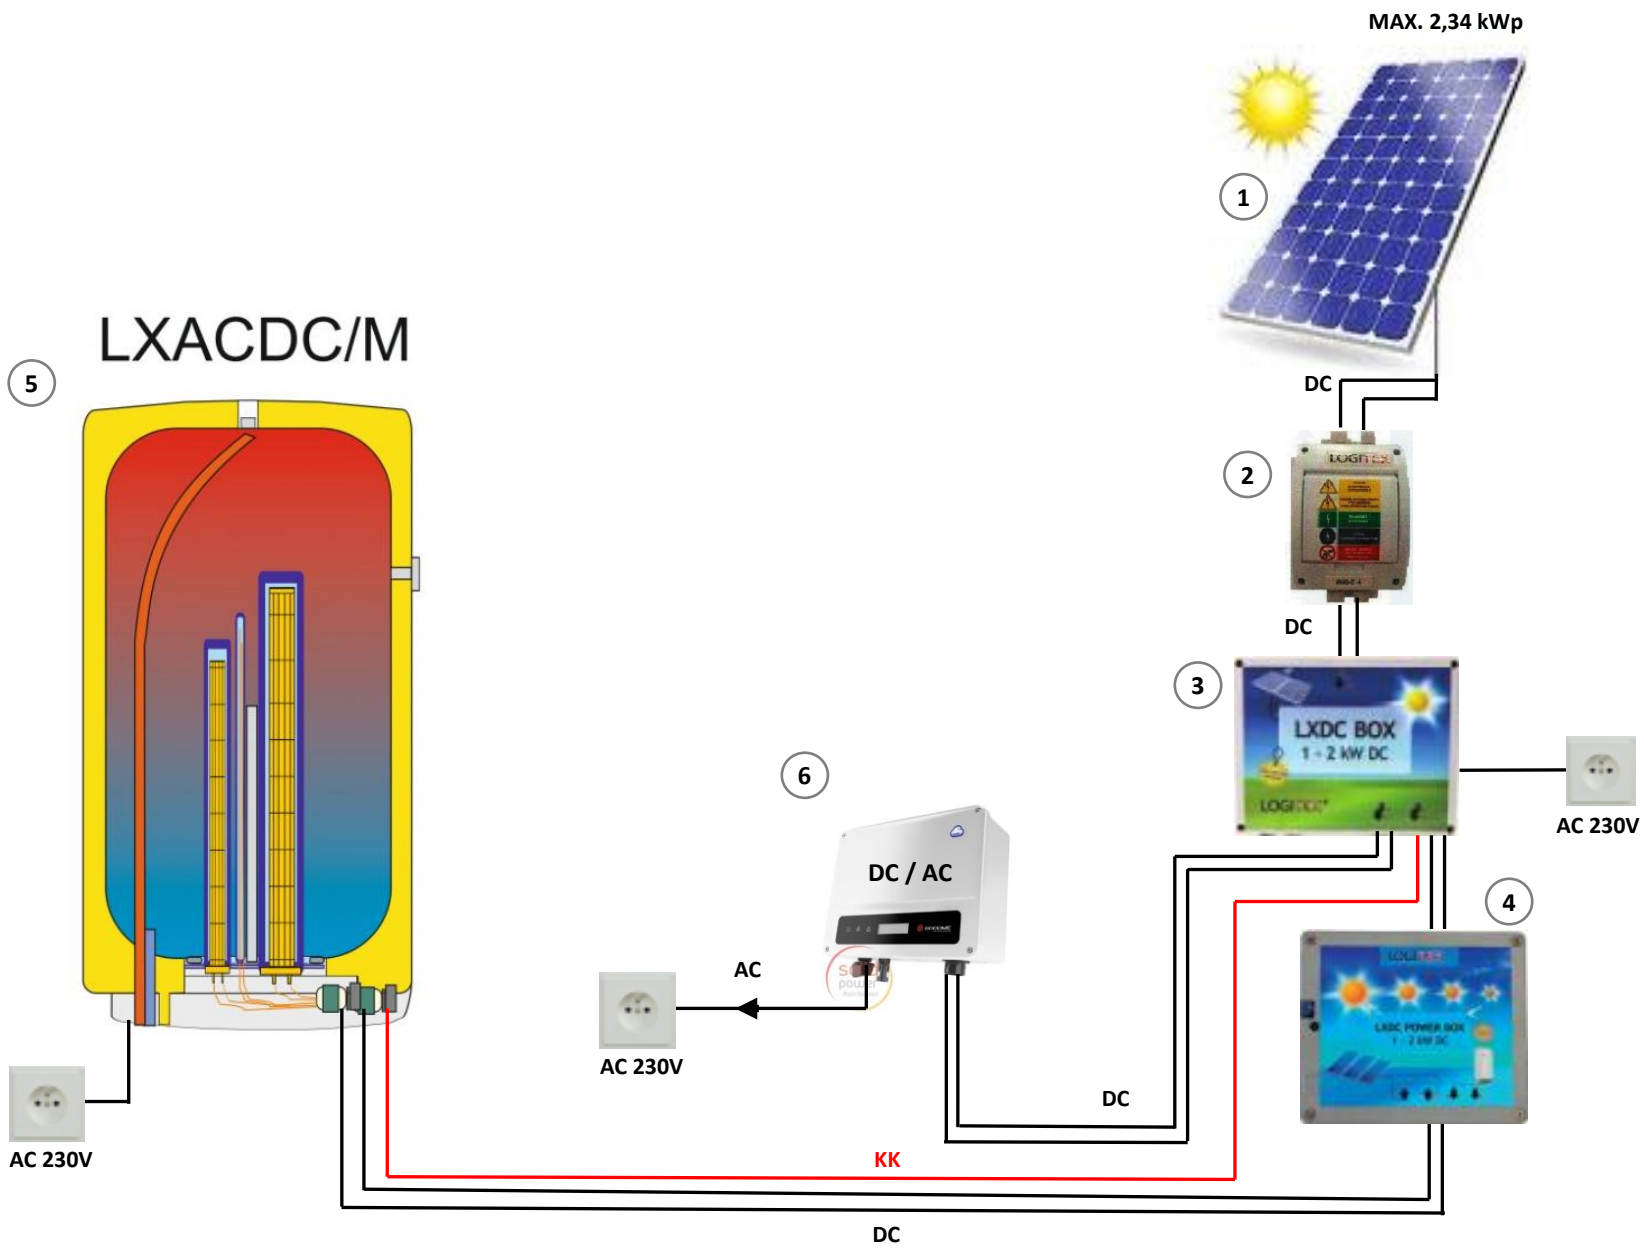

MAX. 2,34 kWp

- ① FV panely
- ② Poistkový odpojovač RIDC 1
- ③ LXDC BOX – 1 - 2,3 kW DC
- ④ LXDC POWER BOX – 1 - 2,3 kW DC
- ⑤ Závesný zásobník LX ACDC/M
- ⑥ Menič DC/AC

KK – Komunikačný kábel

MAX. 2,34 kWp



1

DC

2



DC

3



AC 230V

4




DC

- 1 **FV panely**
  - 2 **Poistkový odpojovač RIDC 1**
  - 3 **LXDC BOX – 1 - 2,3 kW DC**
  - 4 **LXDC POWER BOX – 1 - 2,3 kW DC**
  - 5 **Závesný zásobník LX ACDC/M**
  - 6 **Hybridná klimatizácia LOGITEX vnútorná jednotka**
  - 7 **Hybridná klimatizácia LOGITEX Vonkajšia jednotka**
- KK – Komunikačný kábel

# LXACDC/M

5

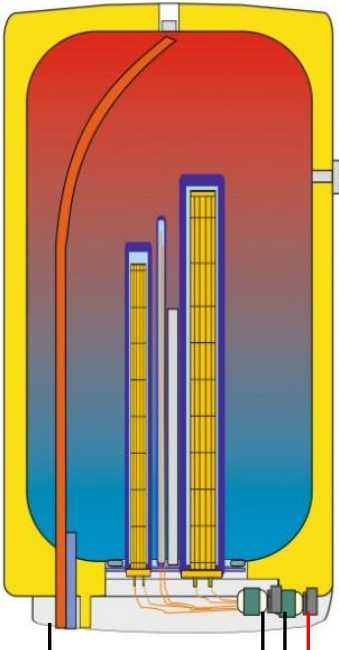

AC 230V



7



6



BEZPOTENCIONÁLNY KONTAKT 12V / AC


DC

KK

DC

AC 230V




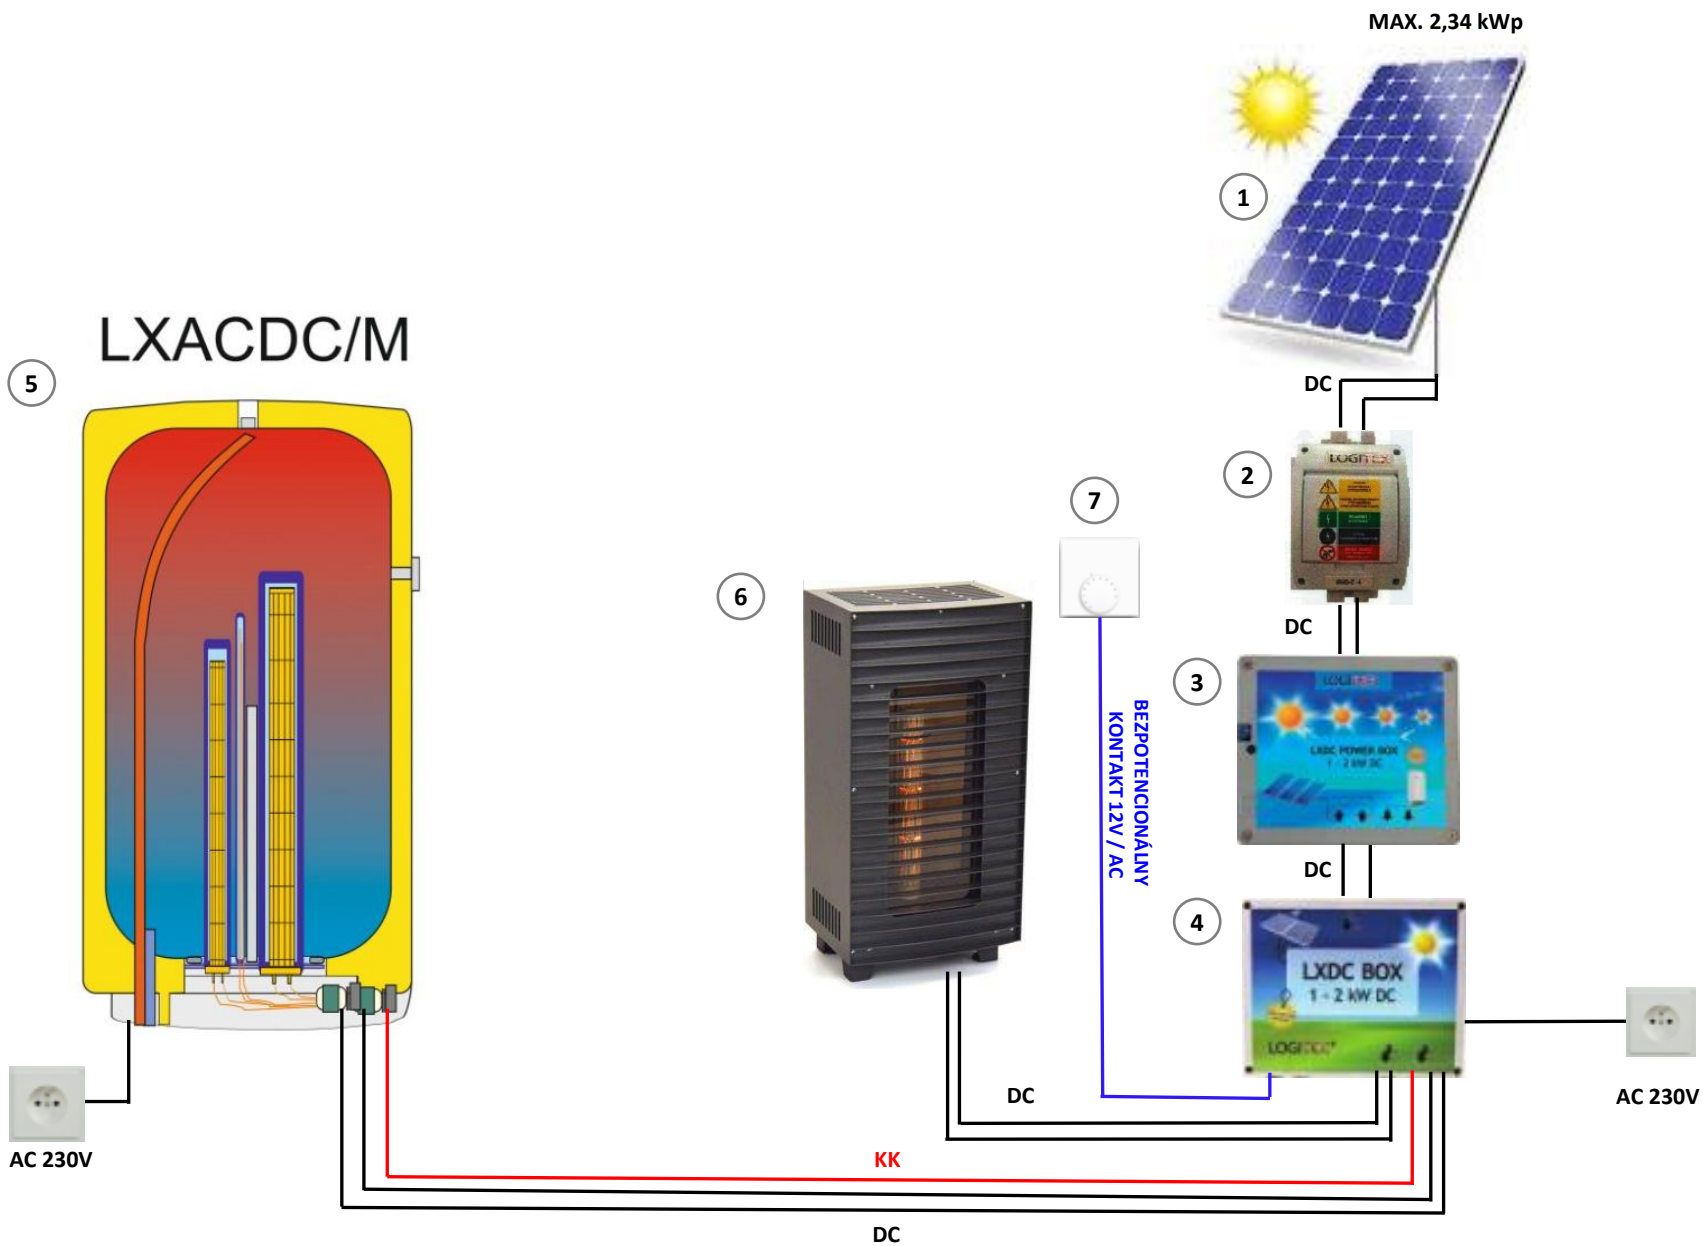

MAX. 2,34 kWp


- 1 FV panely
- 2 Poistkový odpojovač RIDC 1
- 3 LXDC POWER BOX – 1 - 2,3 kW DC
- 4 LXDC BOX – 1 - 2,3 kW DC
- 5 Závesný zásobník LX ACDC/M
- 6 LXDC PEC – 1 - 2,3 kW DC
- 7 Analógový termostat

KK – Komunikačný kábel

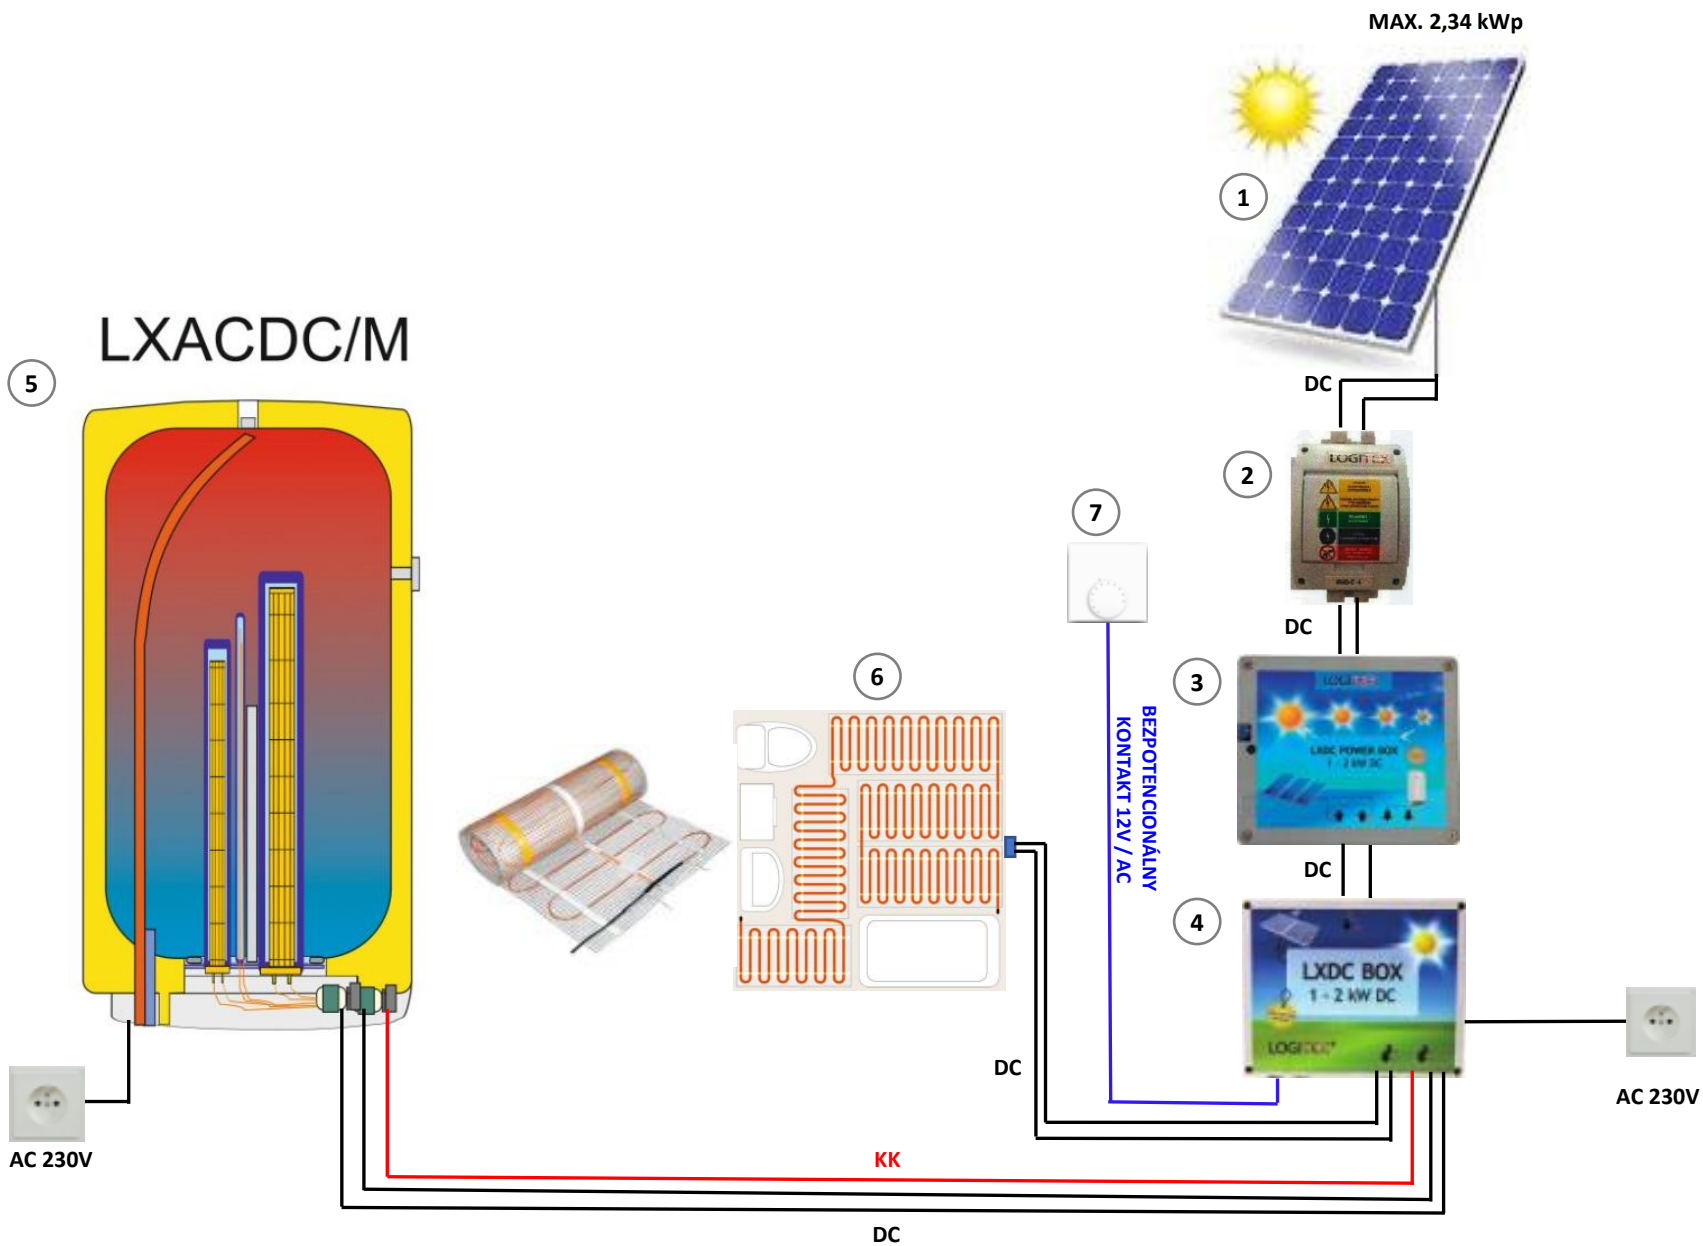


- 1 FV panely
- 2 Poistkový odpojovač RIDC 1
- 3 LXDC POWER BOX – 1 - 2,3 kW DC
- 4 LXDC BOX – 1 - 2,3 kW DC
- 5 Závesný zásobník LX ACDC/M
- 6 Podlahové kúrenie LX ( Odporový drôt )
- 7 Analógový termostat


KK – Komunikačný kábel

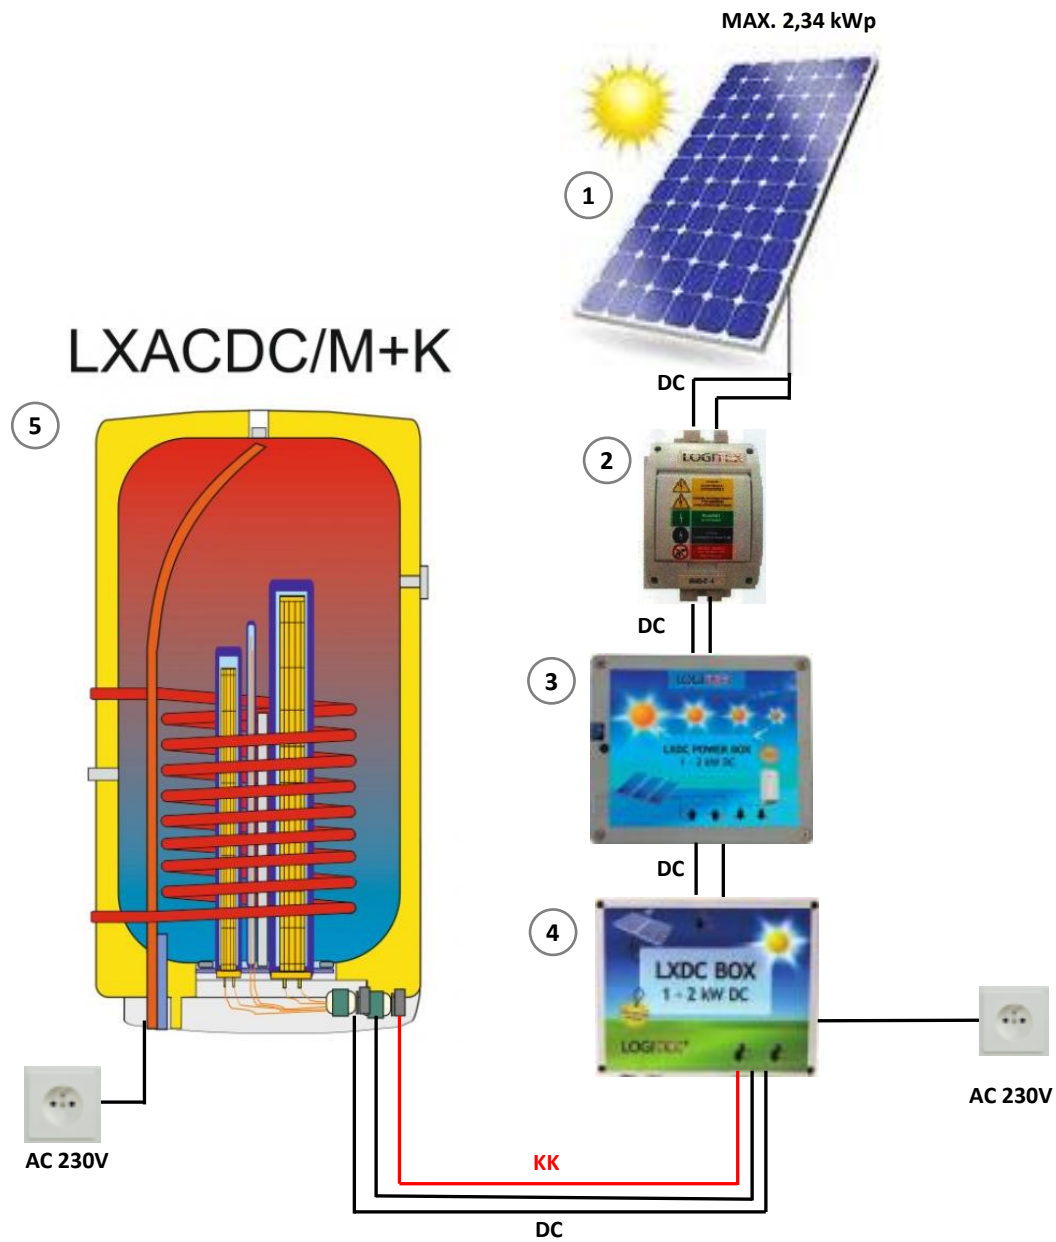


- 1 FV panely
  - 2 Poistkový odpojovač RIDC 1
  - 3 LXDC POWER BOX – 1 - 2,3 kW DC
  - 4 LXDC BOX – 1 - 2,3 kW DC
  - 5 Závesný zásobník LX ACDC/M+K
- KK – Komunikačný kábel

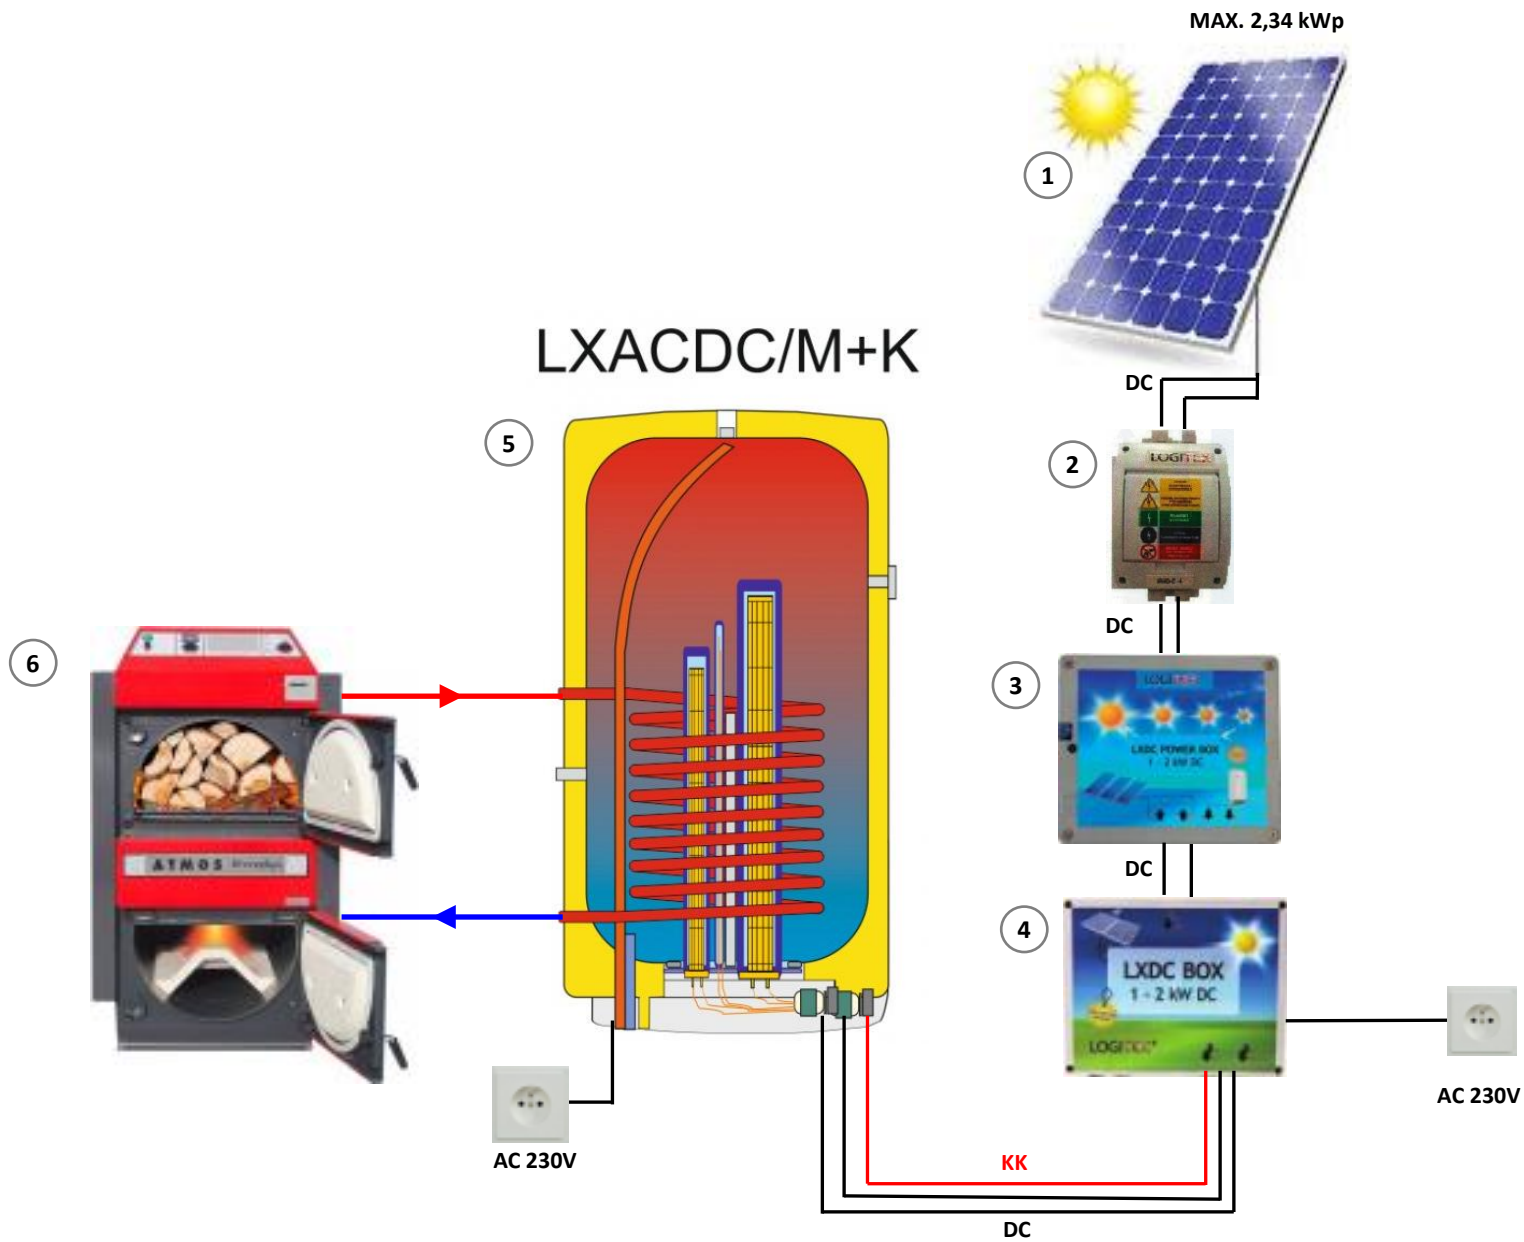


- 1 FV panely
  - 2 Poistkový odpojovač RIDC 1
  - 3 LXDC POWER BOX – 1 - 2,3 kW DC
  - 4 LXDC BOX – 1 - 2,3 kW DC
  - 5 Závesný zásobník LX ACDC/M+K
  - 6 Vykurovací zdroj na tuhé palivo
- KK – Komunikačný kábel

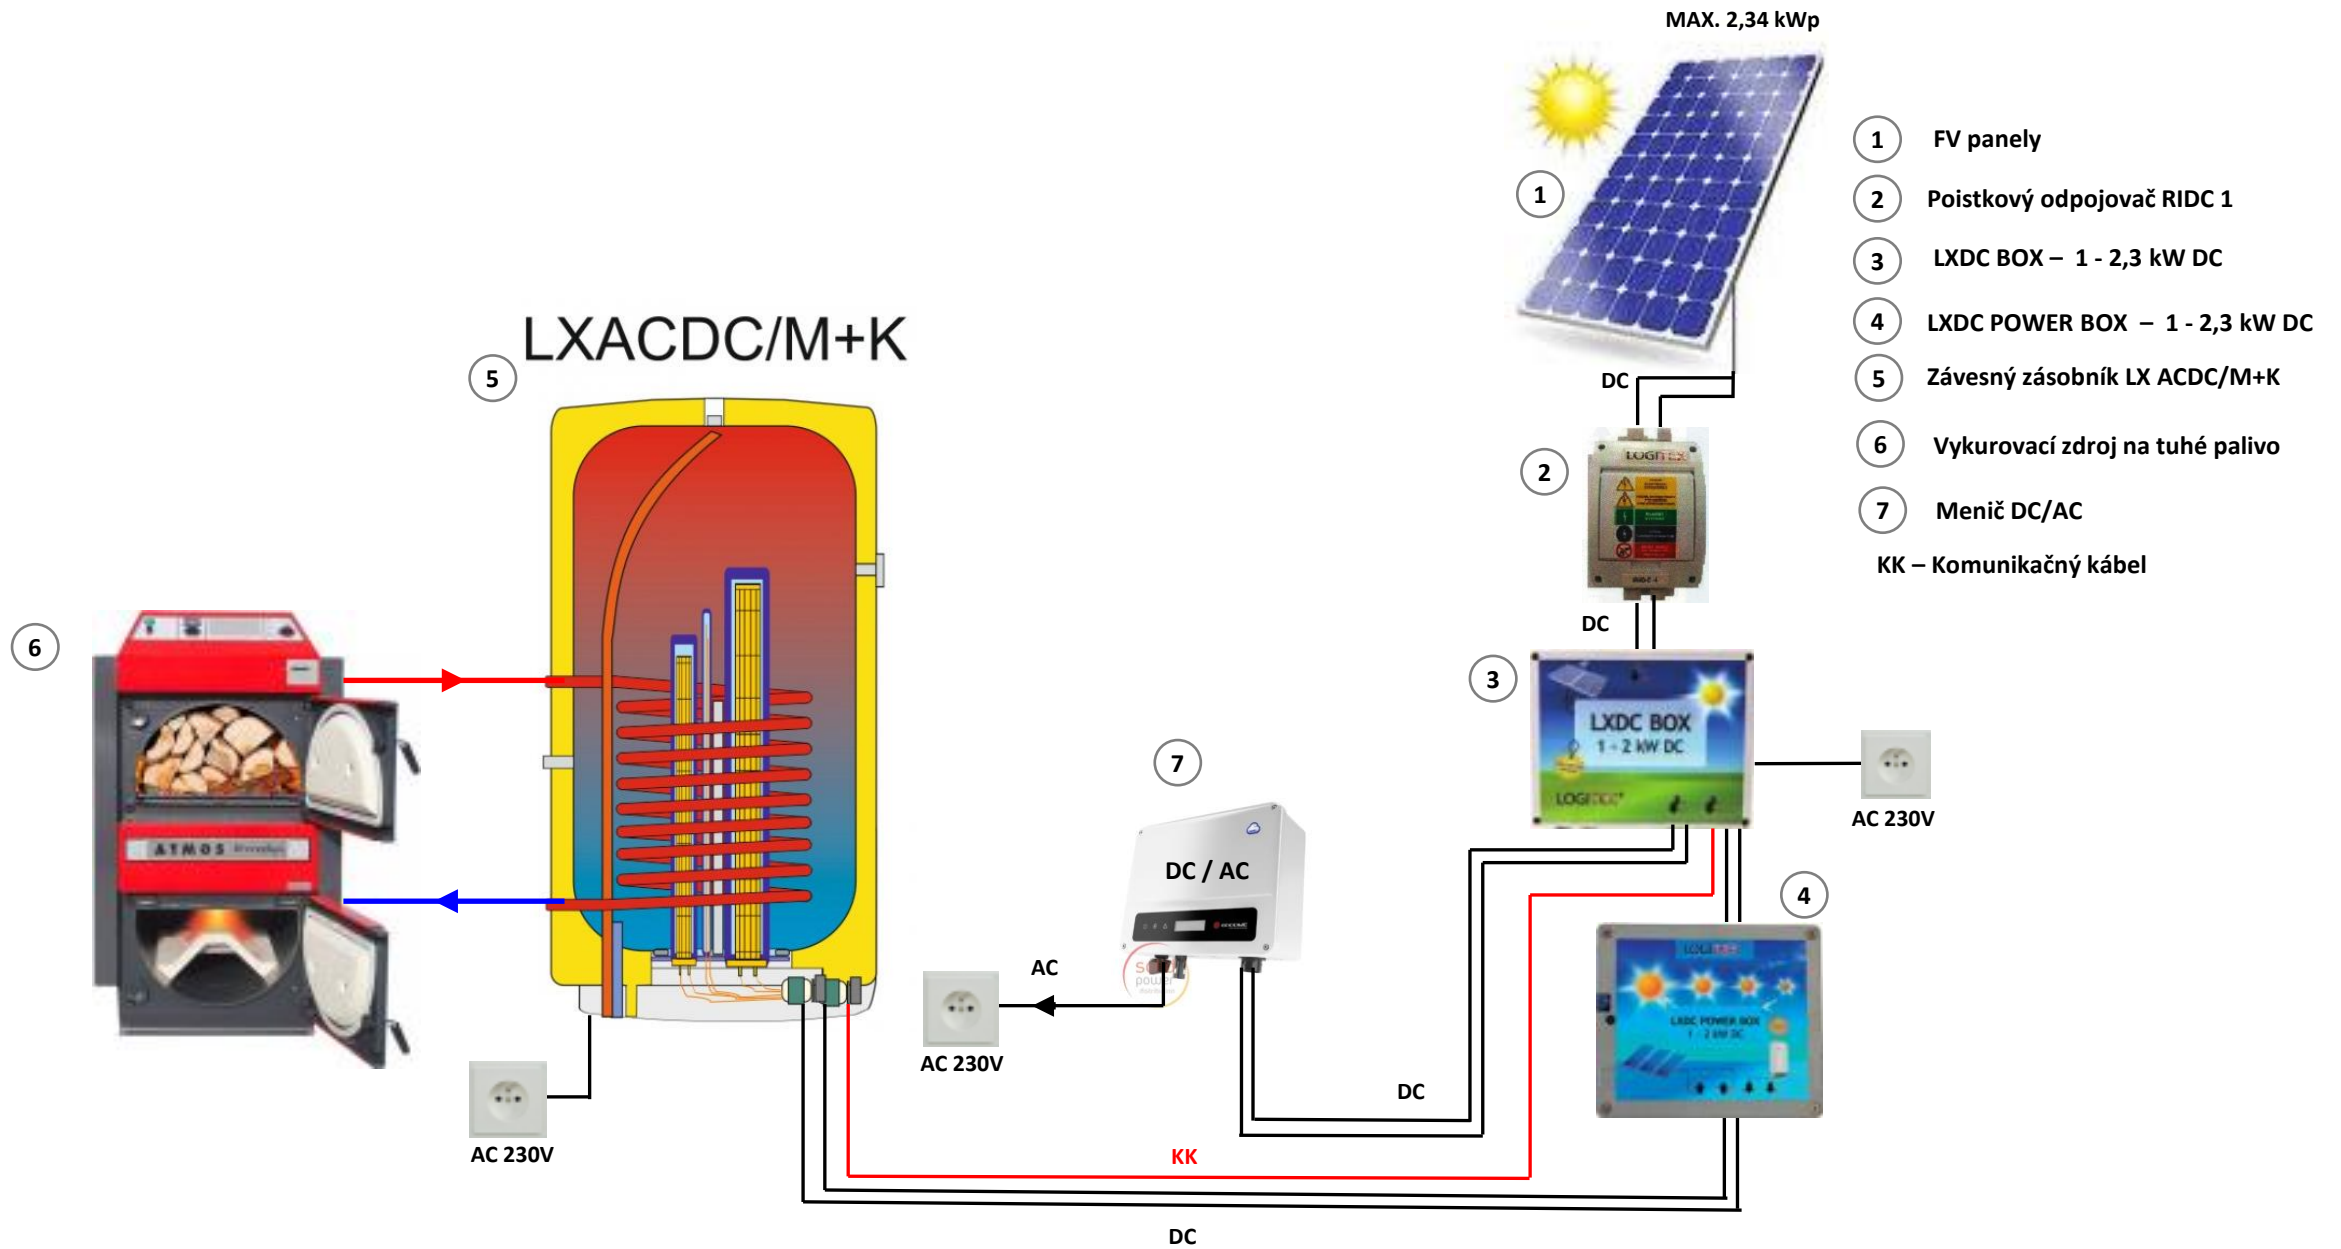




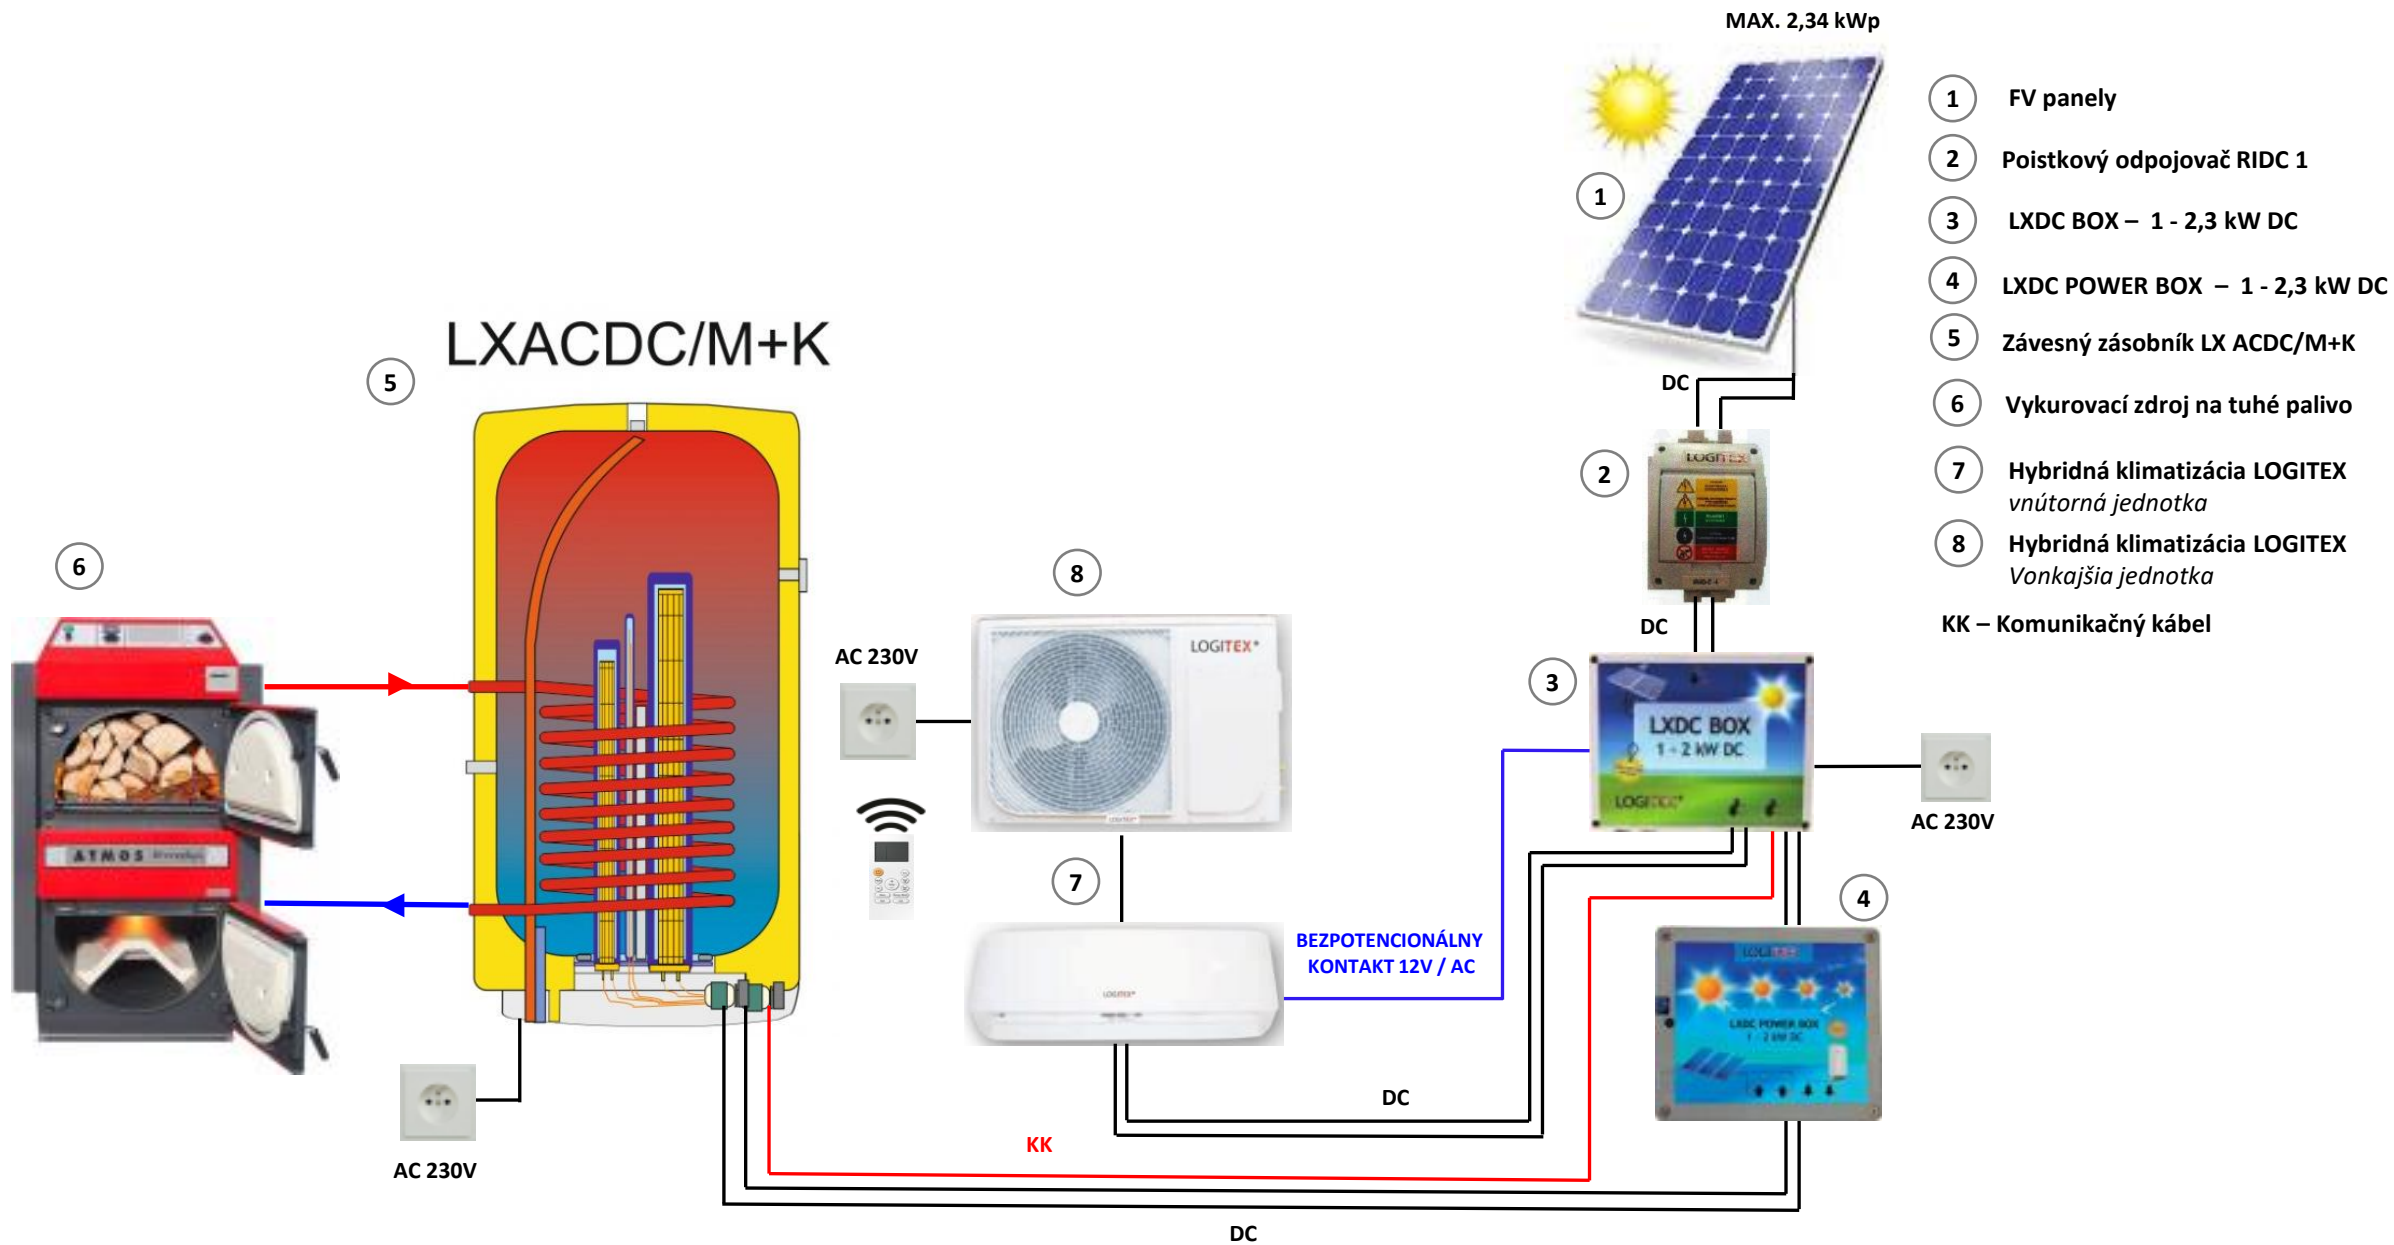


- 1 FV panely
  - 2 Poistkový odpojovač RIDC 1
  - 3 LXDC BOX – 1 - 2,3 kW DC
  - 4 LXDC POWER BOX – 1 - 2,3 kW DC
  - 5 Závesný zásobník LX ACDC/M+K
  - 6 Vykurovací zdroj na tuhé palivo
  - 7 Hybridná klimatizácia LOGITEX vnútorná jednotka
  - 8 Hybridná klimatizácia LOGITEX Vonkajšia jednotka
- KK – Komunikačný kábel

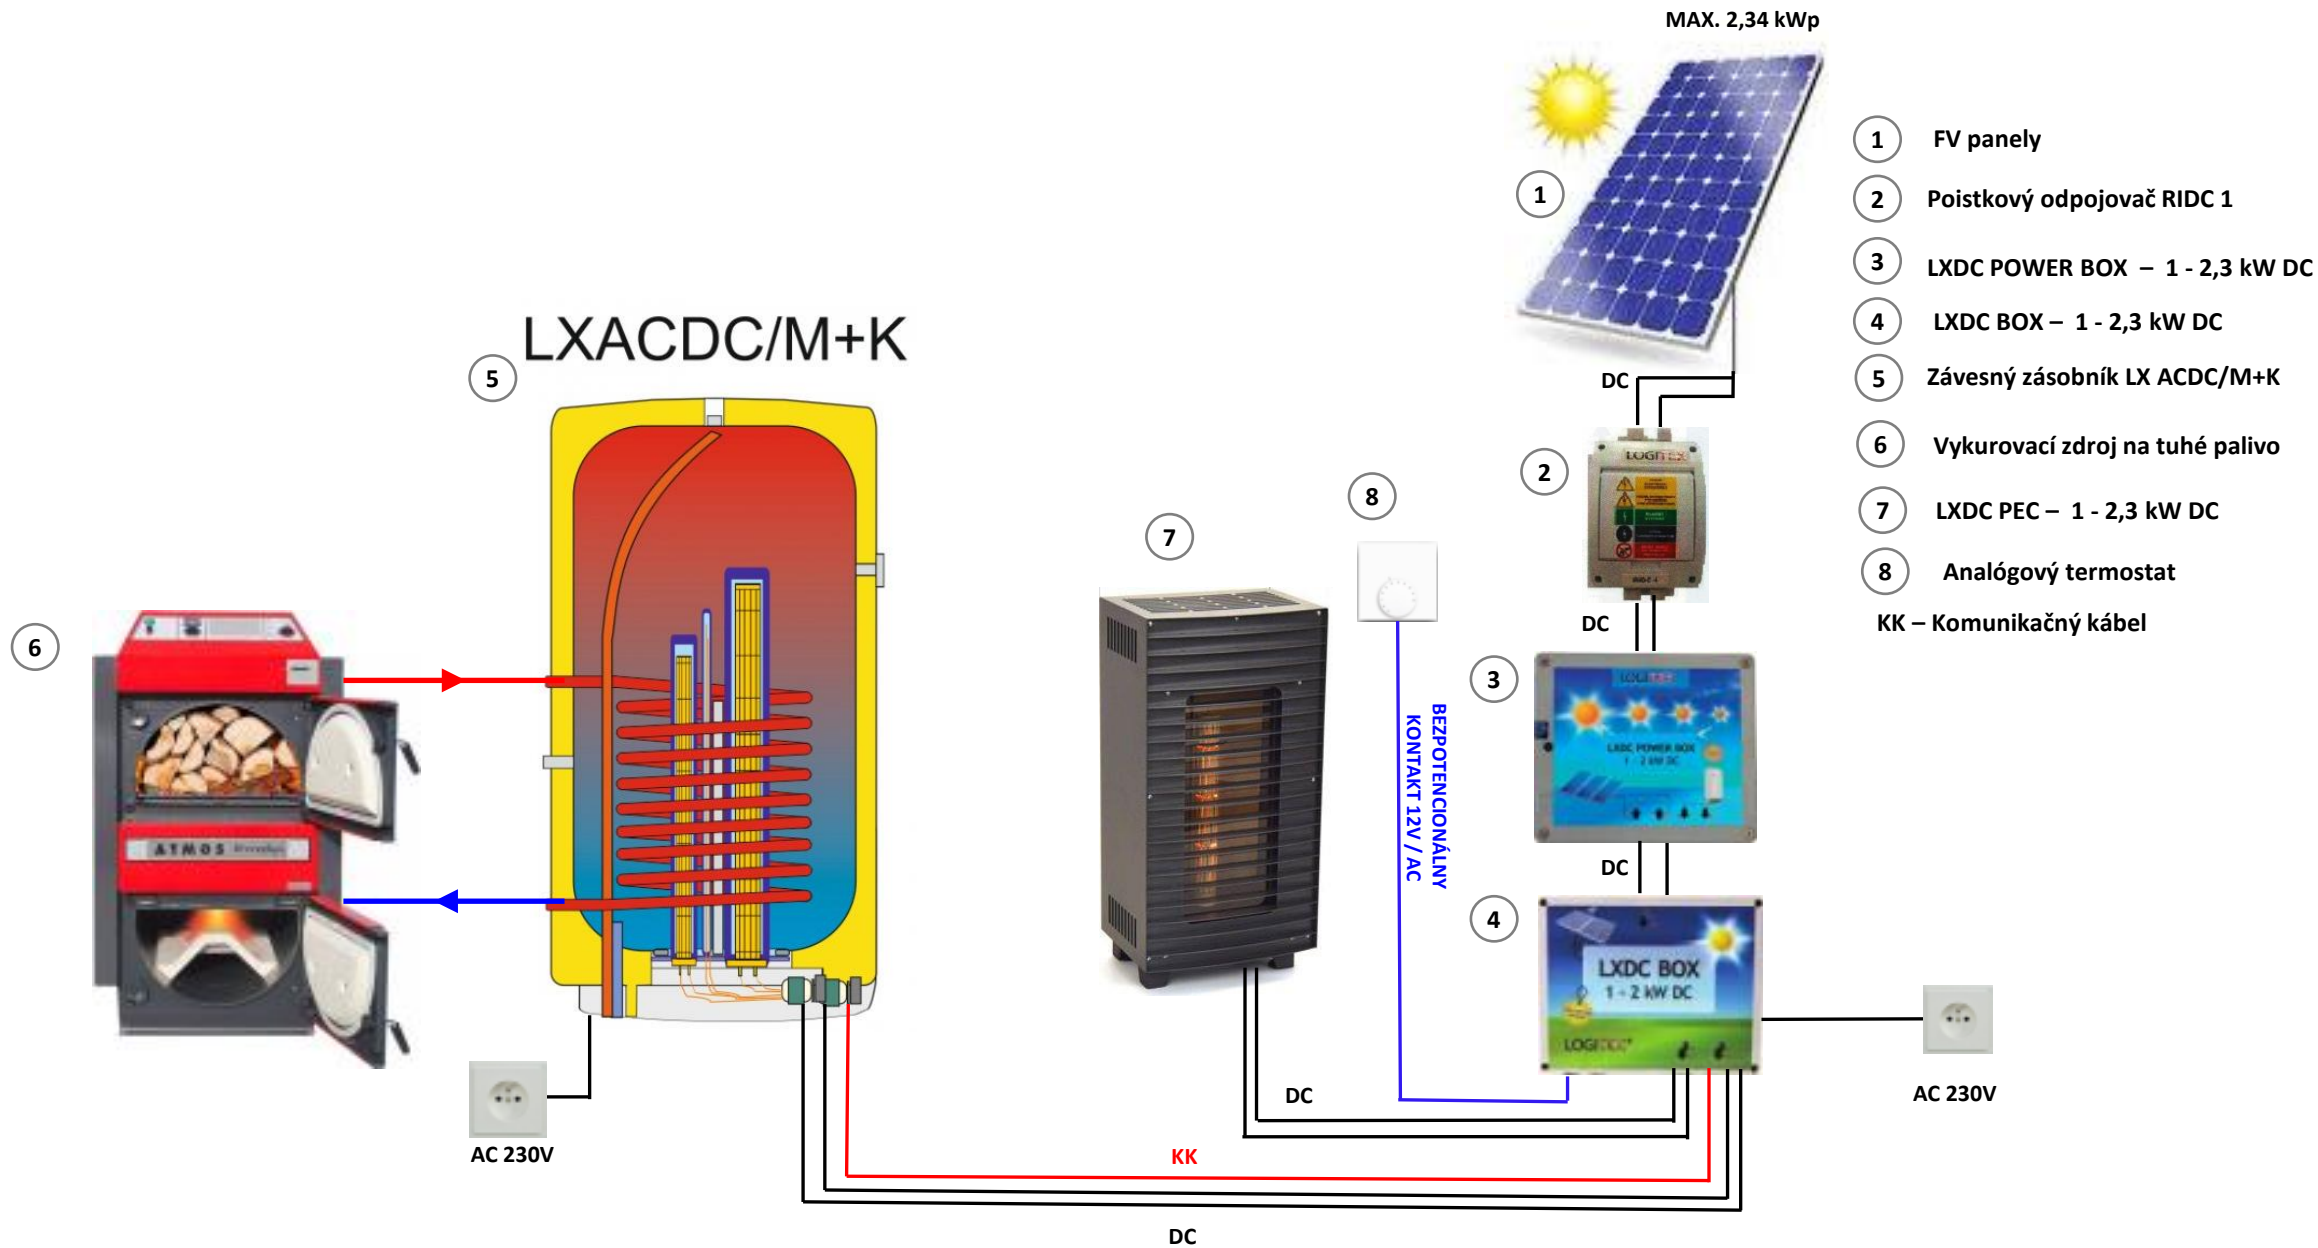

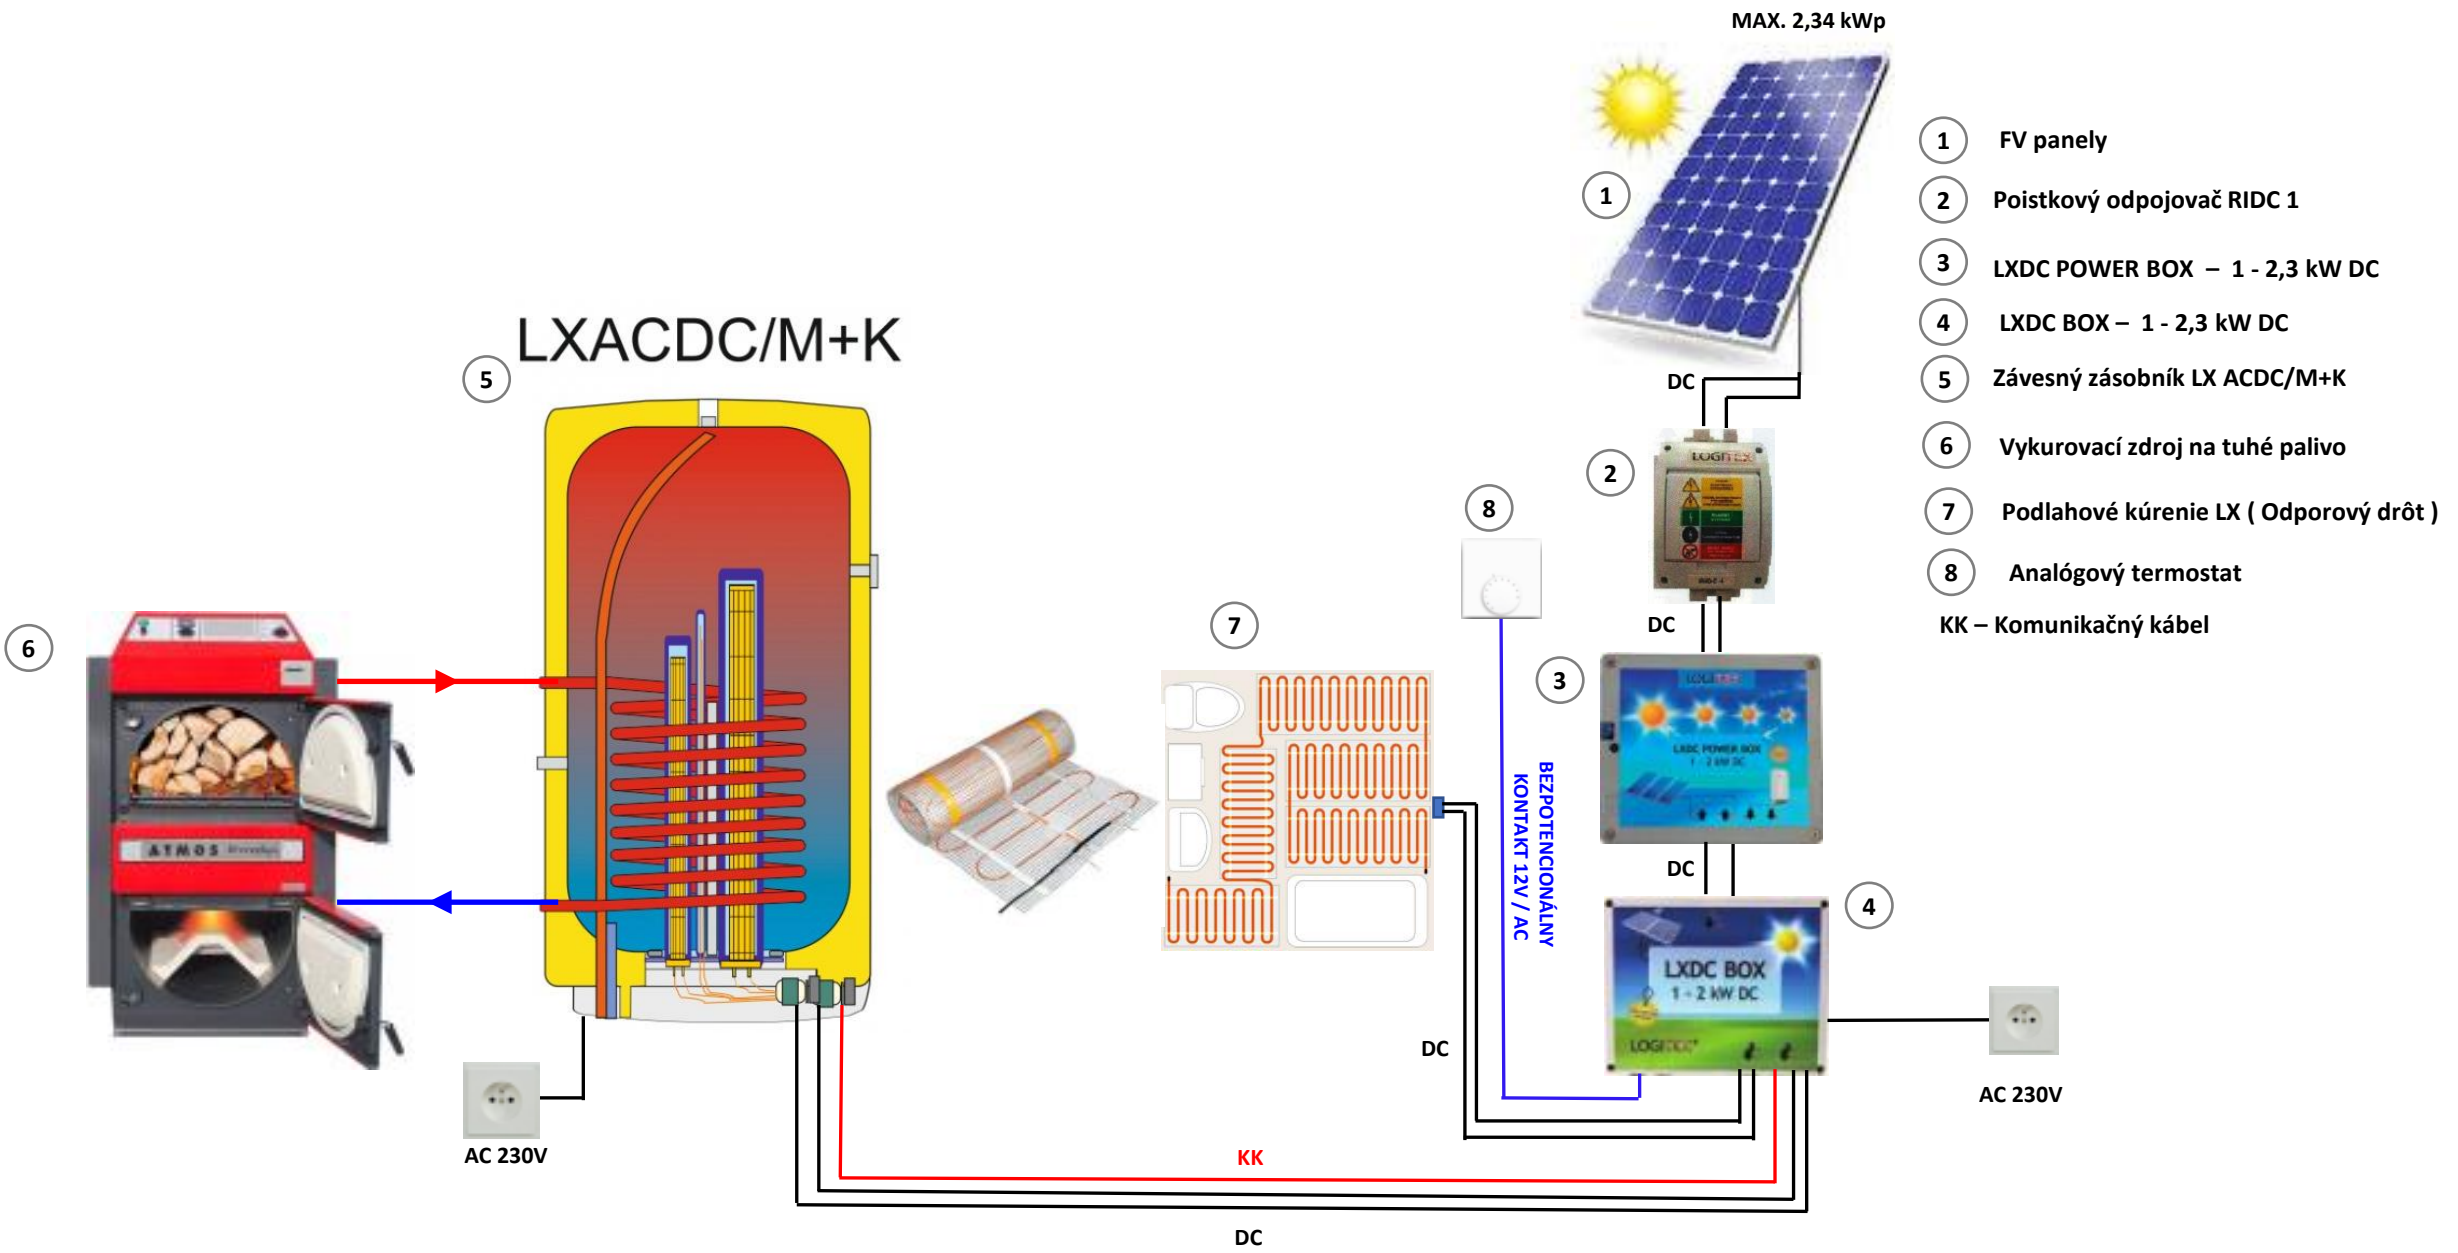


- ① FV panely
  - ② Poistkový odpojovač RIDC 1
  - ③ LXDC POWER BOX – 1 - 2,3 kW DC
  - ④ LXDC BOX – 1 - 2,3 kW DC
  - ⑤ Závesný zásobník LX ACDC/M+K
  - ⑥ Vykurovací zdroj na tuhé palivo
  - ⑦ Podlahové kúrenie LX ( Odporový drôt )
  - ⑧ Analógový termostat
- KK – Komunikačný kábel


# LX ACDC/M+KW

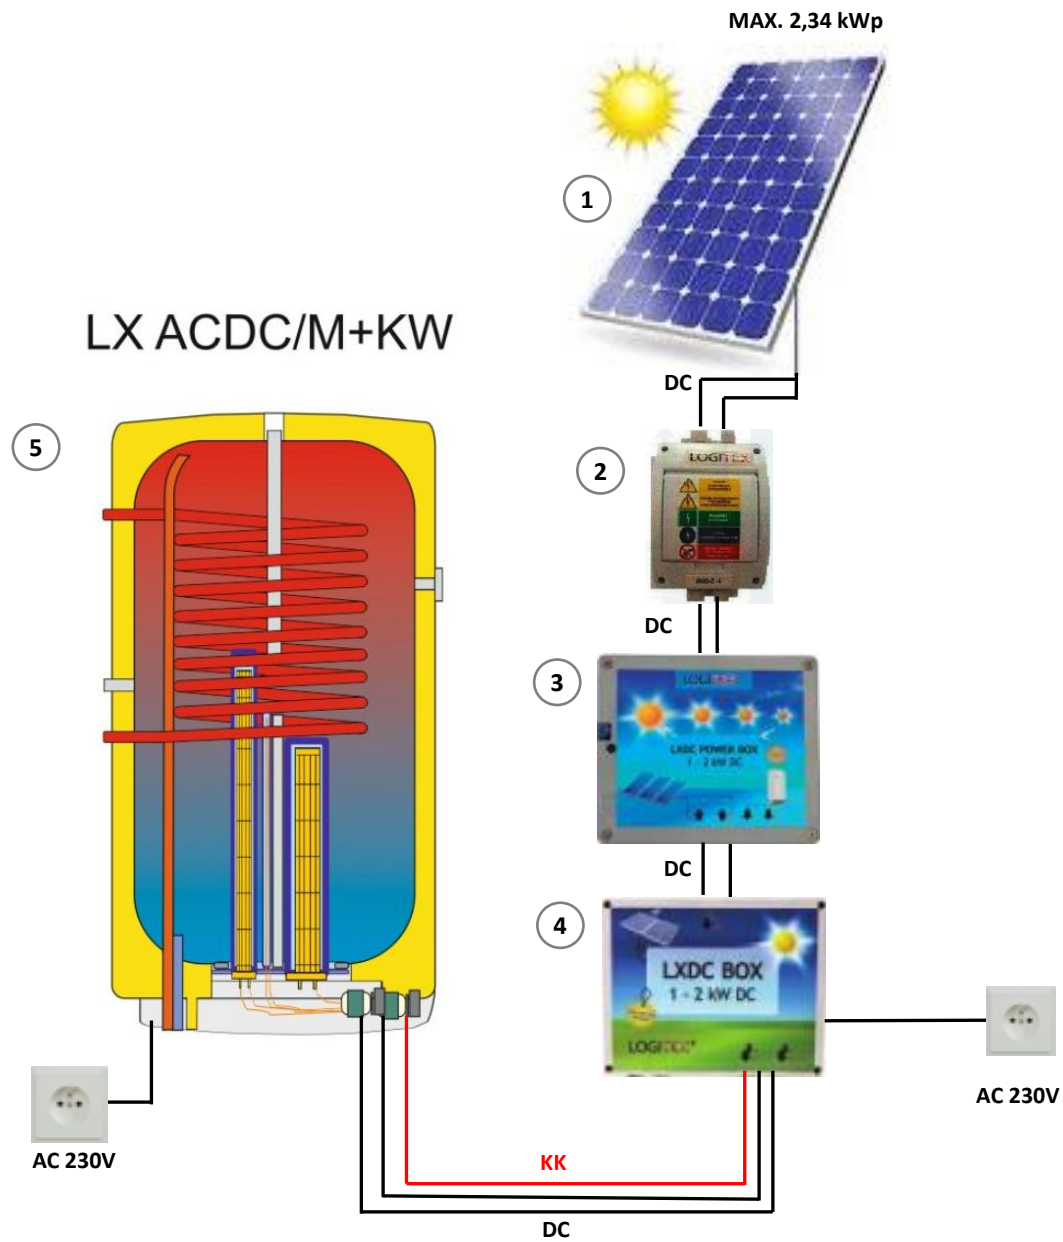


- 1 FV panely
  - 2 Poistkový odpojovač RIDC 1
  - 3 LXDC POWER BOX – 1 - 2,3 kW DC
  - 4 LXDC BOX – 1 - 2,3 kW DC
  - 5 Závesný zásobník LX ACDC/M+KW
- KK – Komunikačný kábel

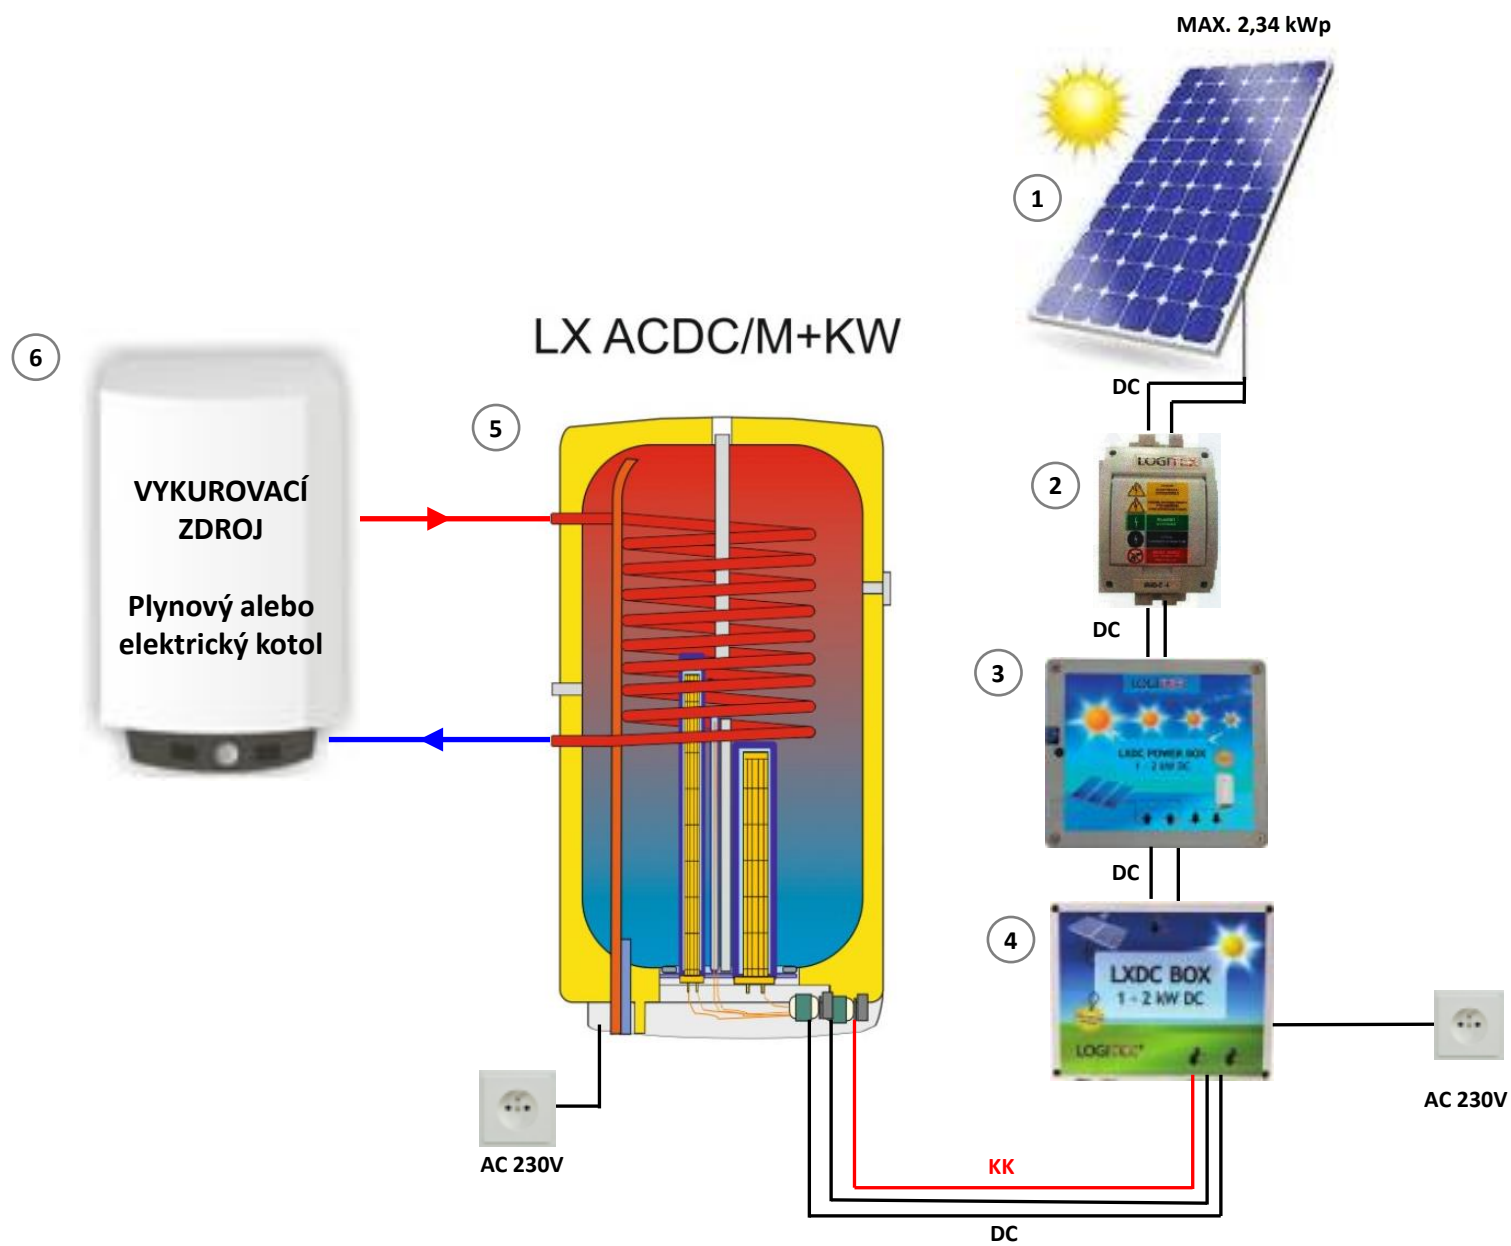


- 1 FV panely
  - 2 Poistkový odpojovač RIDC 1
  - 3 LXDC POWER BOX – 1 - 2,3 kW DC
  - 4 LXDC BOX – 1 - 2,3 kW DC
  - 5 Závesný zásobník LX ACDC/M+KW
  - 6 Vykurovací zdroj – plynový alebo elektrický
- KK – Komunikačný kábel

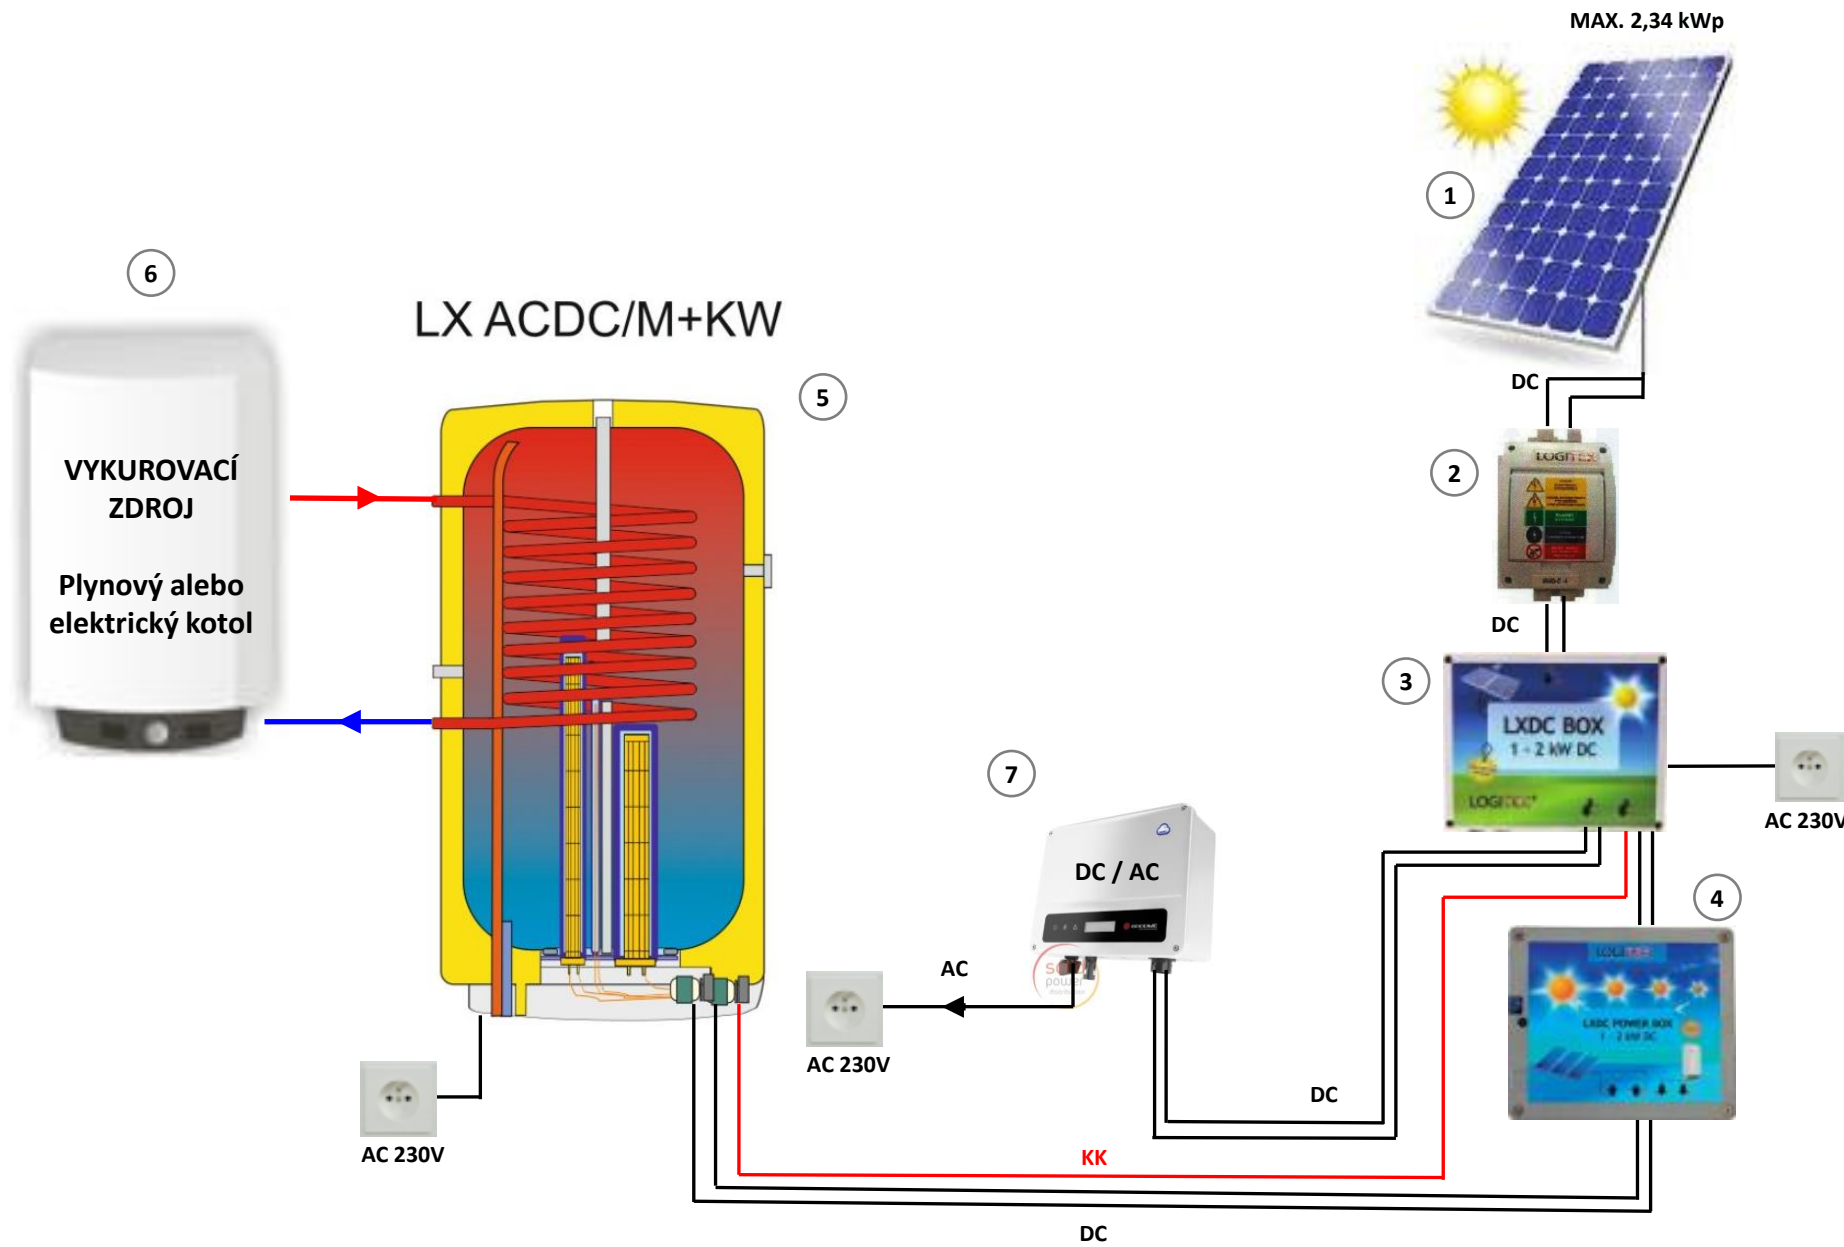


- ① FV panely
  - ② Poistkový odpojovač RIDC 1
  - ③ LXDC BOX – 1 - 2,3 kW DC
  - ④ LXDC POWER BOX – 1 - 2,3 kW DC
  - ⑤ Závesný zásobník LX ACDC/M+KW
  - ⑥ Vykurovací zdroj – plynový alebo elektrický
  - ⑦ Menič DC/AC
- KK – Komunikačný kábel

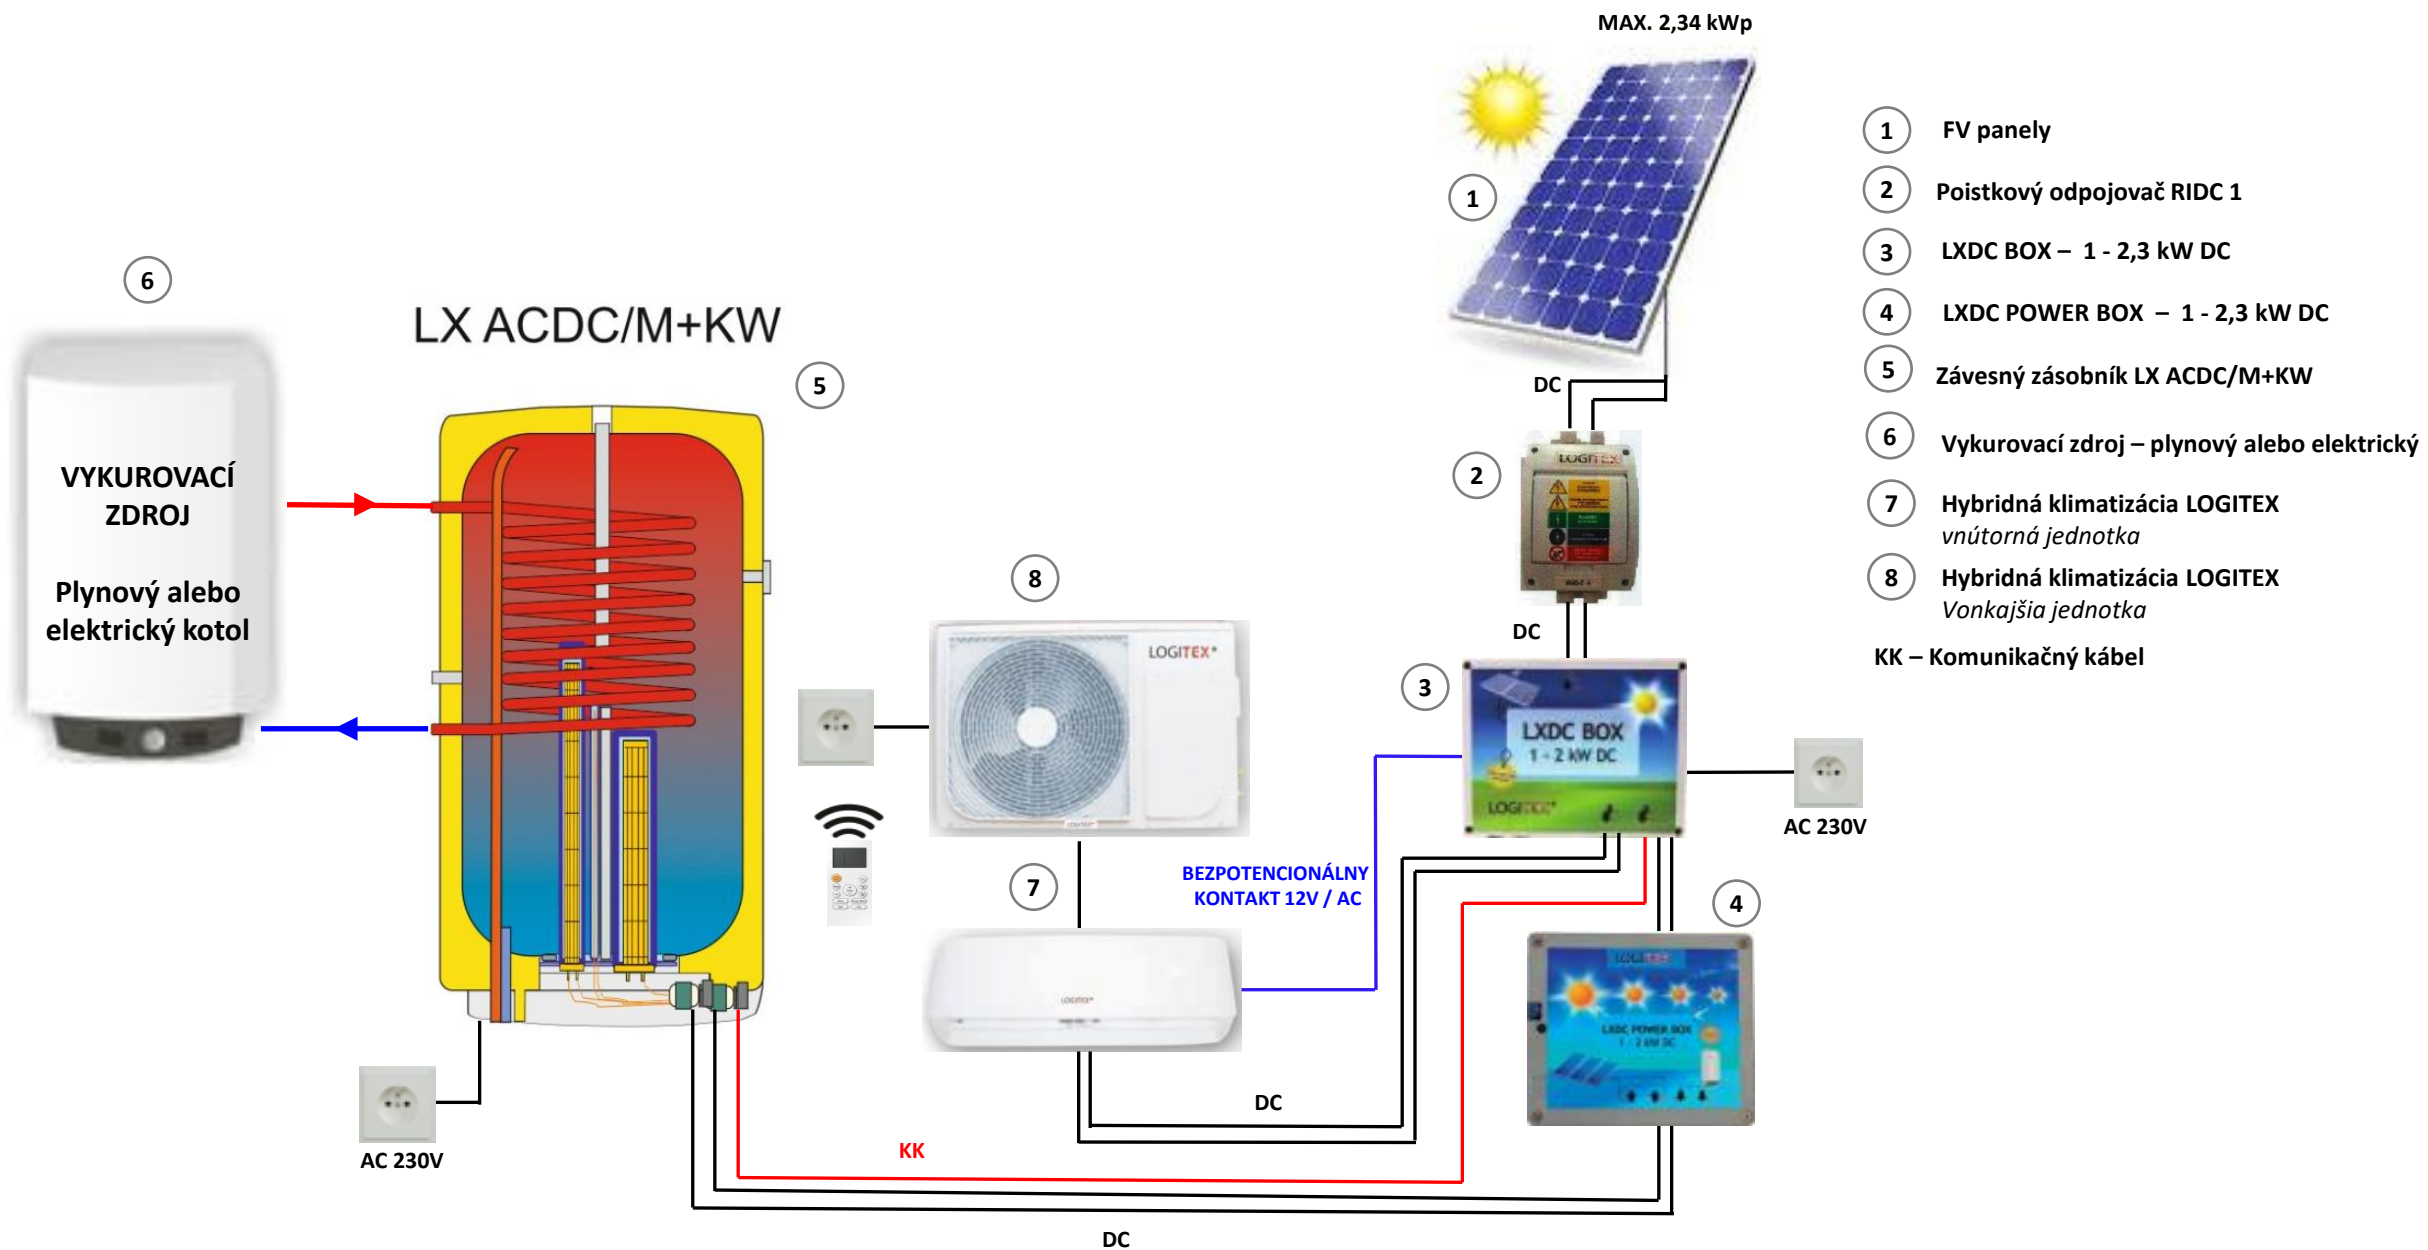

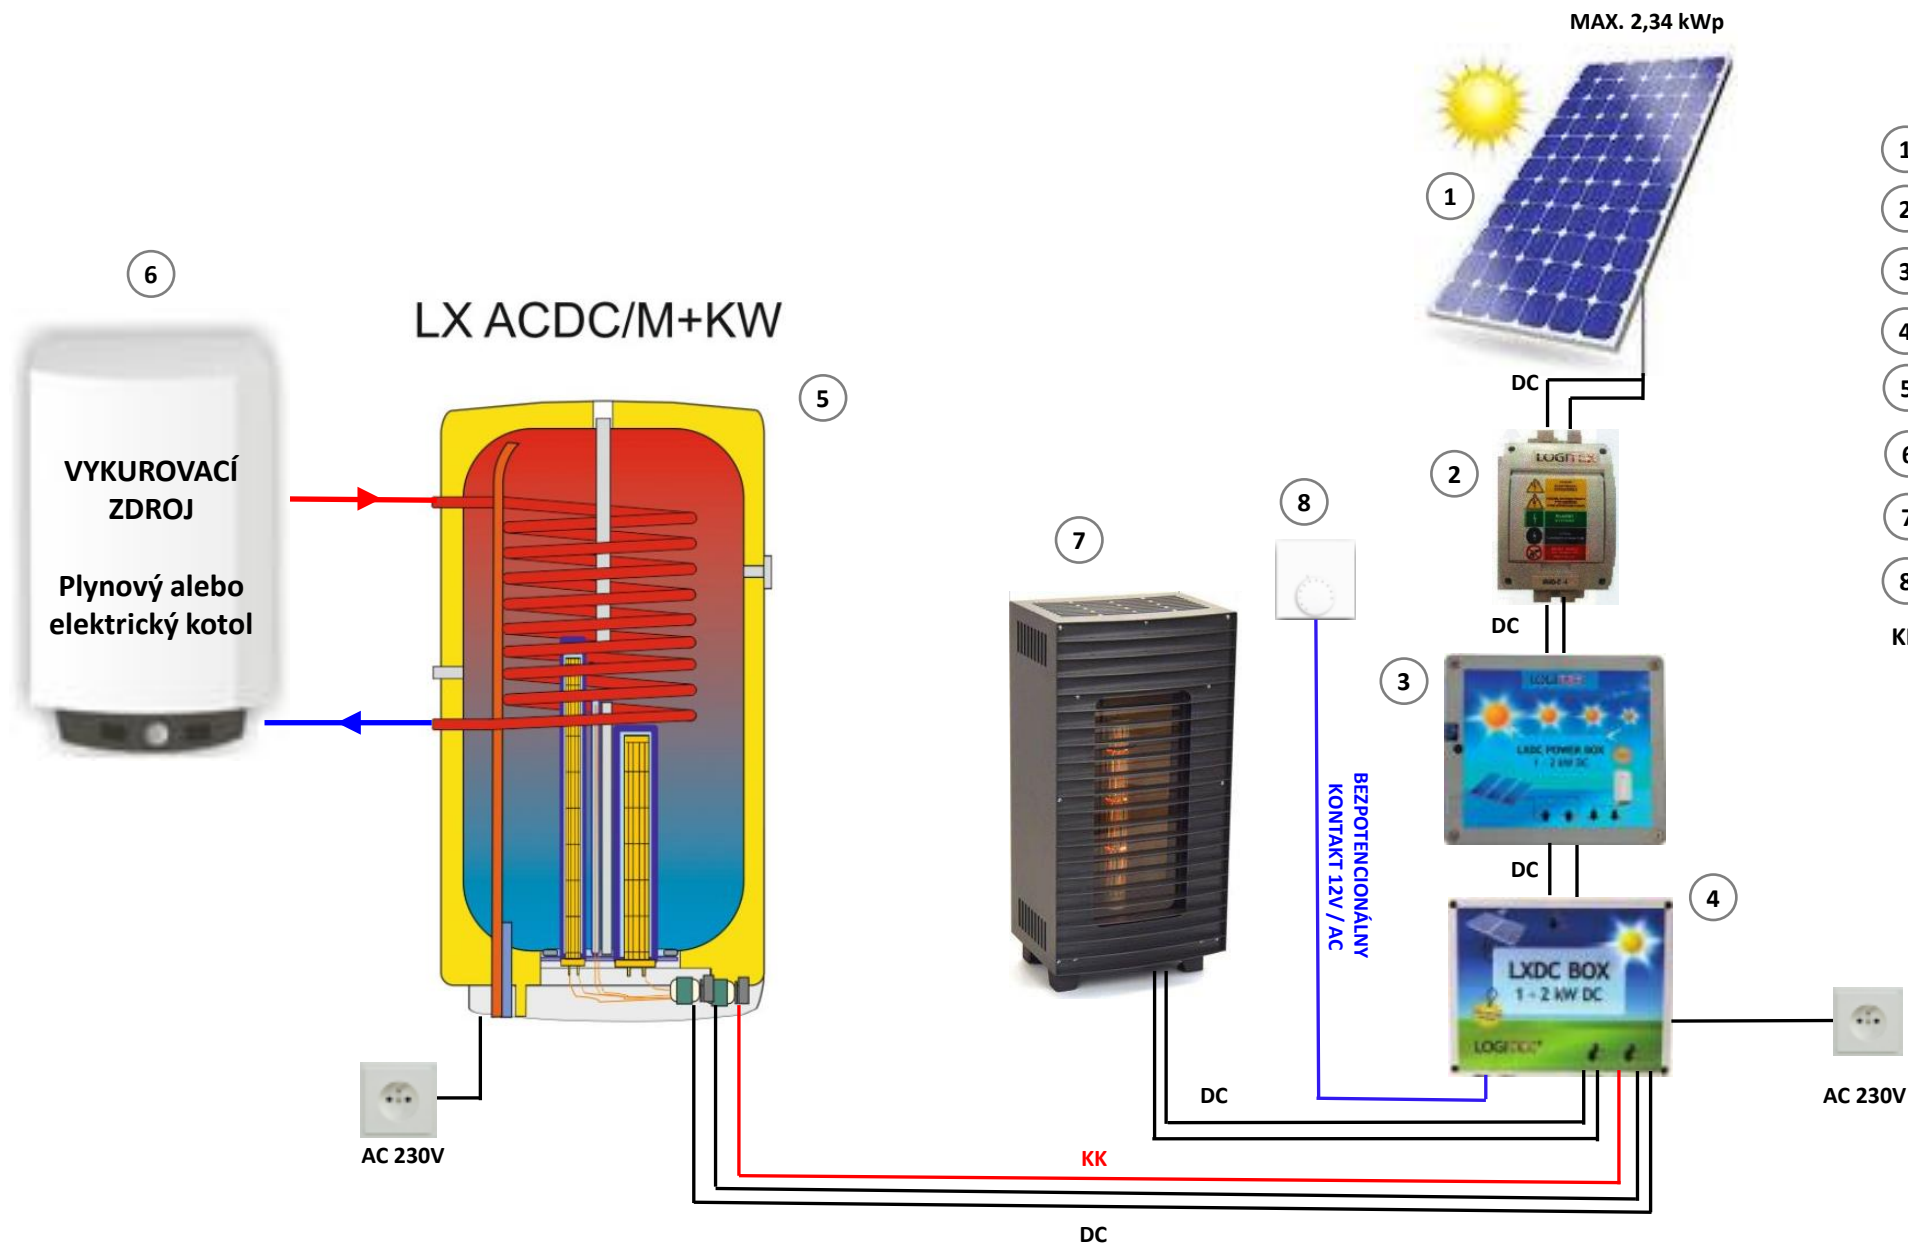

- ① FV panely
  - ② Poistkový odpojovač RIDC 1
  - ③ LXDC POWER BOX – 1 - 2,3 kW DC
  - ④ LXDC BOX – 1 - 2,3 kW DC
  - ⑤ Závesný zásobník LX ACDC/M+KW
  - ⑥ Vykurovací zdroj – plynový alebo elektrický
  - ⑦ LXDC PEC – 1 - 2,3 kW DC
  - ⑧ Analógový termostat
- KK – Komunikačný kábel



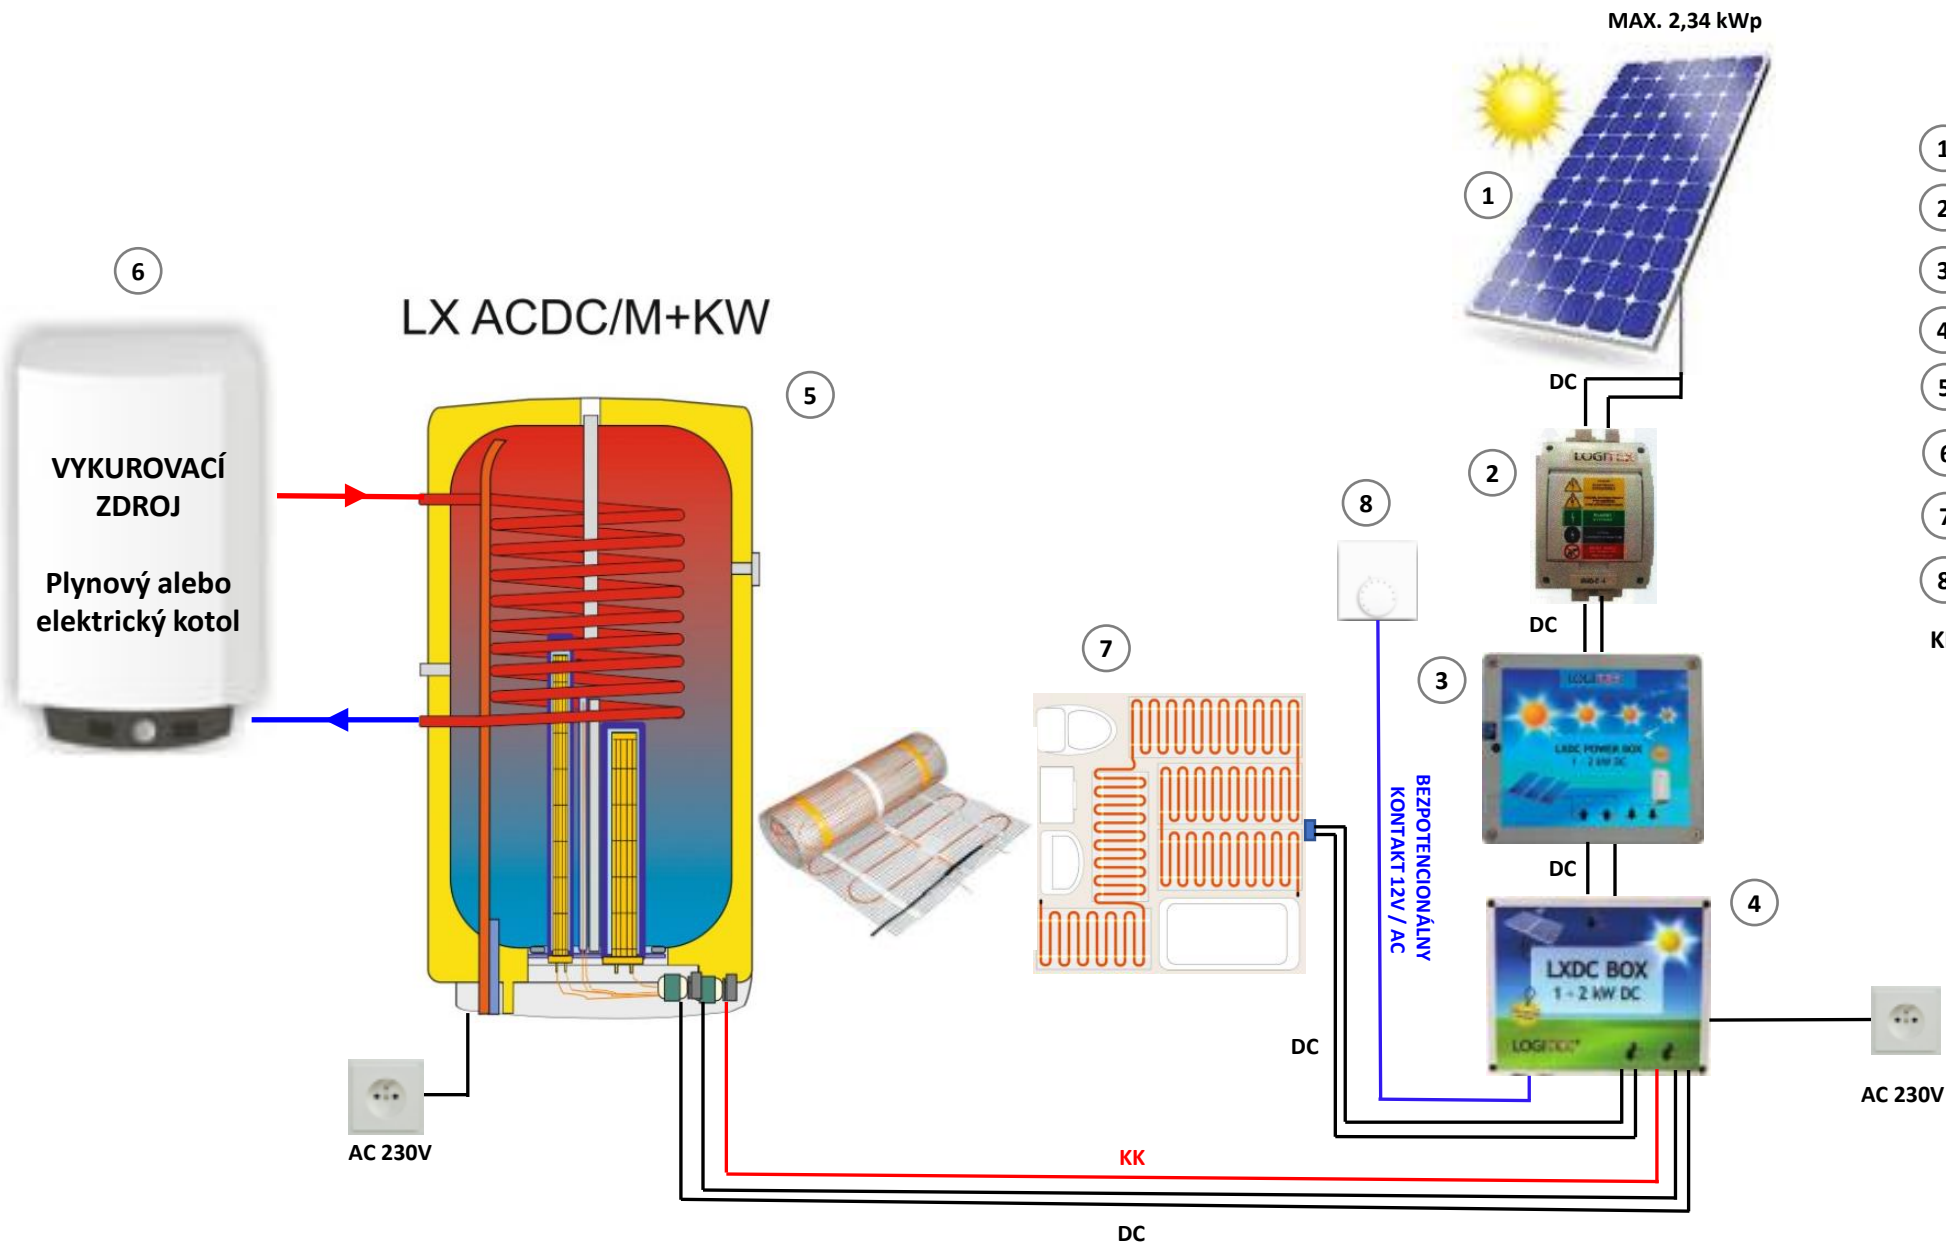

- 1 FV panely
  - 2 Poistkový odpojovač RIDC 1
  - 3 LXDC POWER BOX – 1 - 2,3 kW DC
  - 4 LXDC BOX – 1 - 2,3 kW DC
  - 5 Závesný zásobník LX ACDC/M+KW
  - 6 Vykurovací zdroj – plynový alebo elektrický
  - 7 Podlahové kúrenie LX ( Odporový drôt )
  - 8 Analógový termostat
- KK – Komunikačný kábel