



- 1 FV panely
 - 2 Poistkový odpojovač RIDC 2
 - 3 LXDC POWER BOX – 1 - 2,3 kW DC
 - 4 LXDC BOX – 1 – 4,6 kW DC MONO
 - 5 Stacionárny zásobník vody LOGITEX
 - 6 LX TPK 1-4,6 kW
- KK – Komunikačný kábel

LOGITEX®


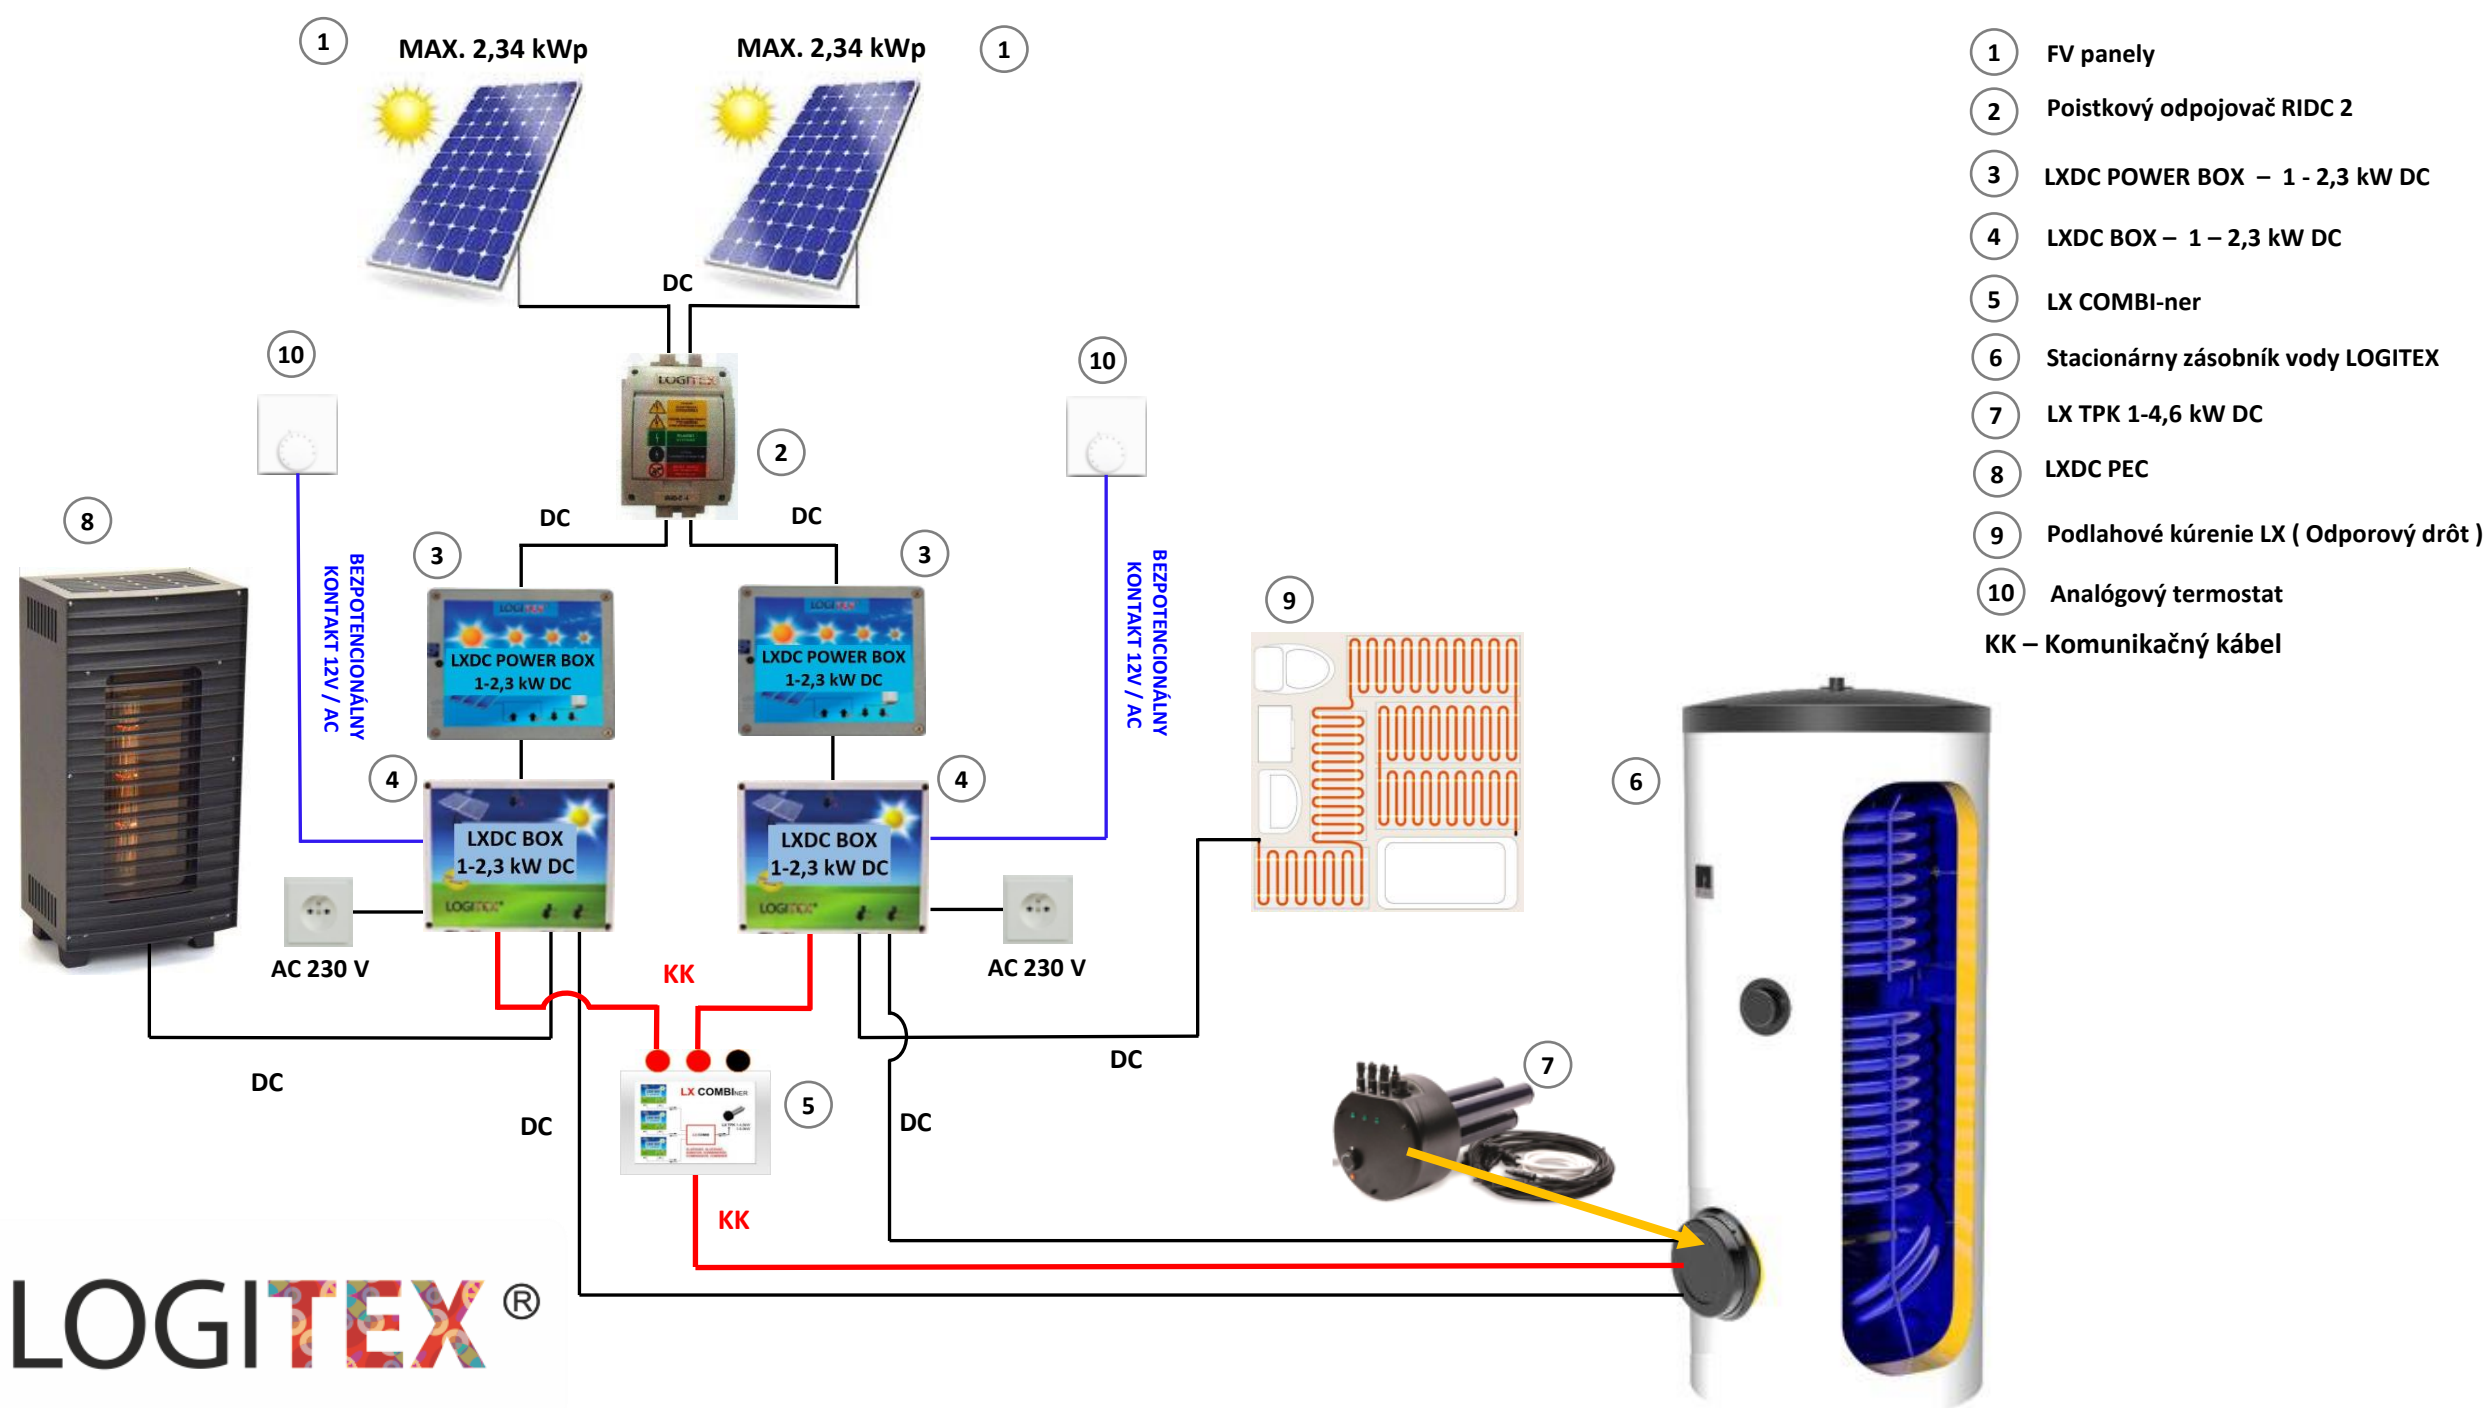


- 1** FV panely
 - 2** Poistkový odpojovač RIDC 2
 - 3** LXDC POWER BOX – 1 - 2,3 kW DC
 - 4** LXDC BOX – 1 – 2,3 kW DC
 - 5** LX COMBI-ner
 - 6** Stacionárny zásobník vody LOGITEX
 - 7** LX TPK 1-4,6 kW DC
 - 8** LXDC PEC
 - 9** Podlahové kúrenie LX (Odporový drôt)
 - 10** Analógový termostat
- KK – Komunikačný kábel

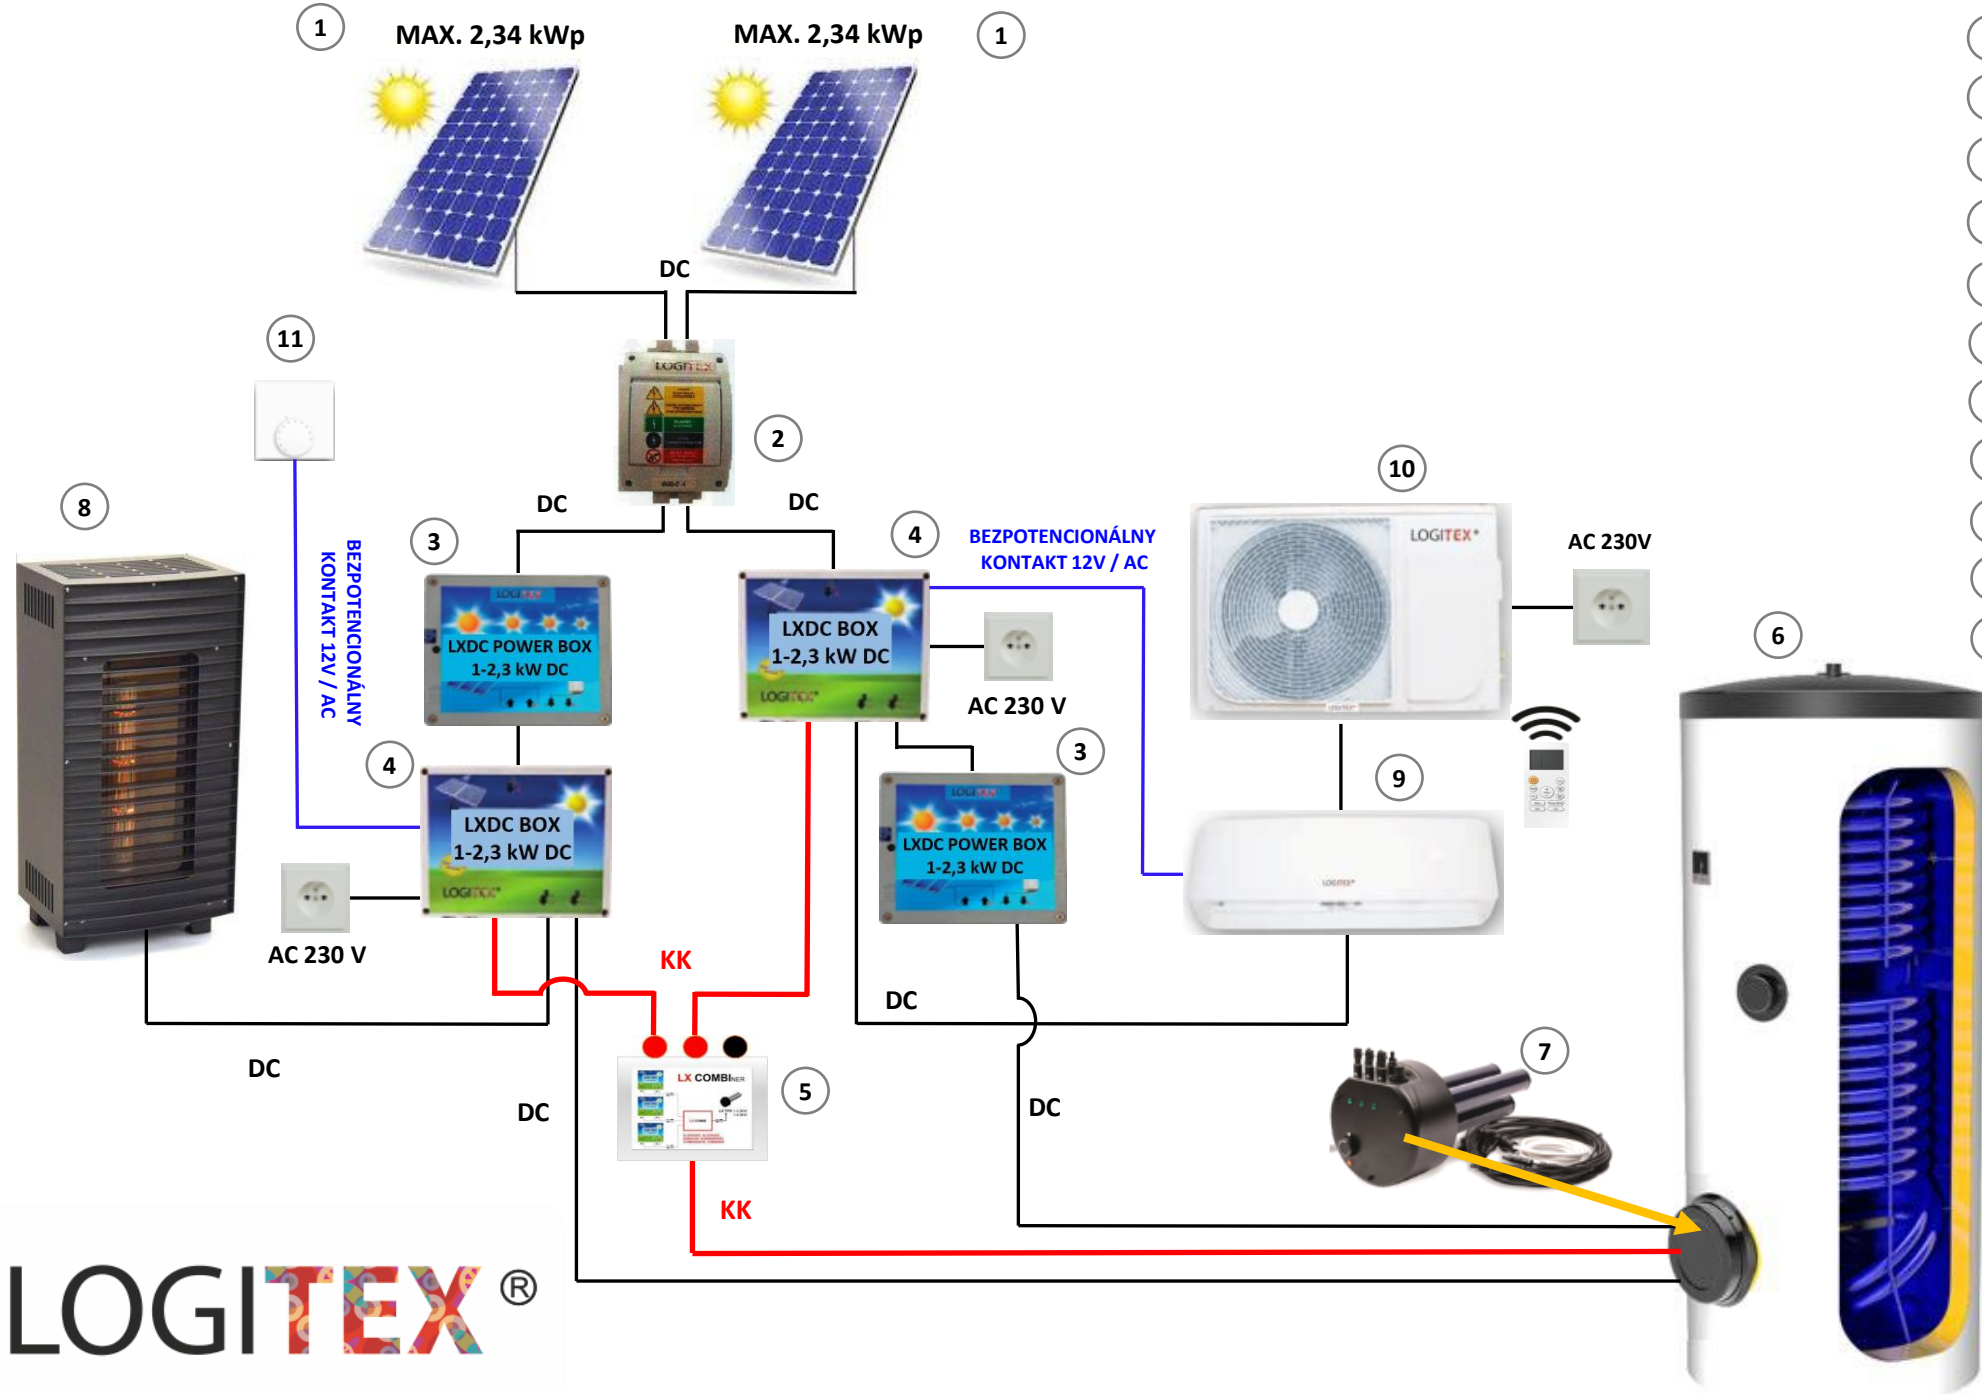


- ① FV panely
 - ② Poistkový odpojovač RIDC 2
 - ③ LXDC POWER BOX – 1 - 2,3 kW DC
 - ④ LXDC BOX – 1 – 2,3 kW DC
 - ⑤ LX COMBI-ner
 - ⑥ Stacionárny zásobník vody LOGITEX
 - ⑦ LX TPK 1-4,6 kW DC
 - ⑧ LXDC PEC
 - ⑨ Hybridná klimatizácia LOGITEX vnútorná jednotka
 - ⑩ Hybridná klimatizácia LOGITEX Vonkajšia jednotka
 - ⑪ Analógový termostat
- KK – Komunikačný kábel


LOGITEX®

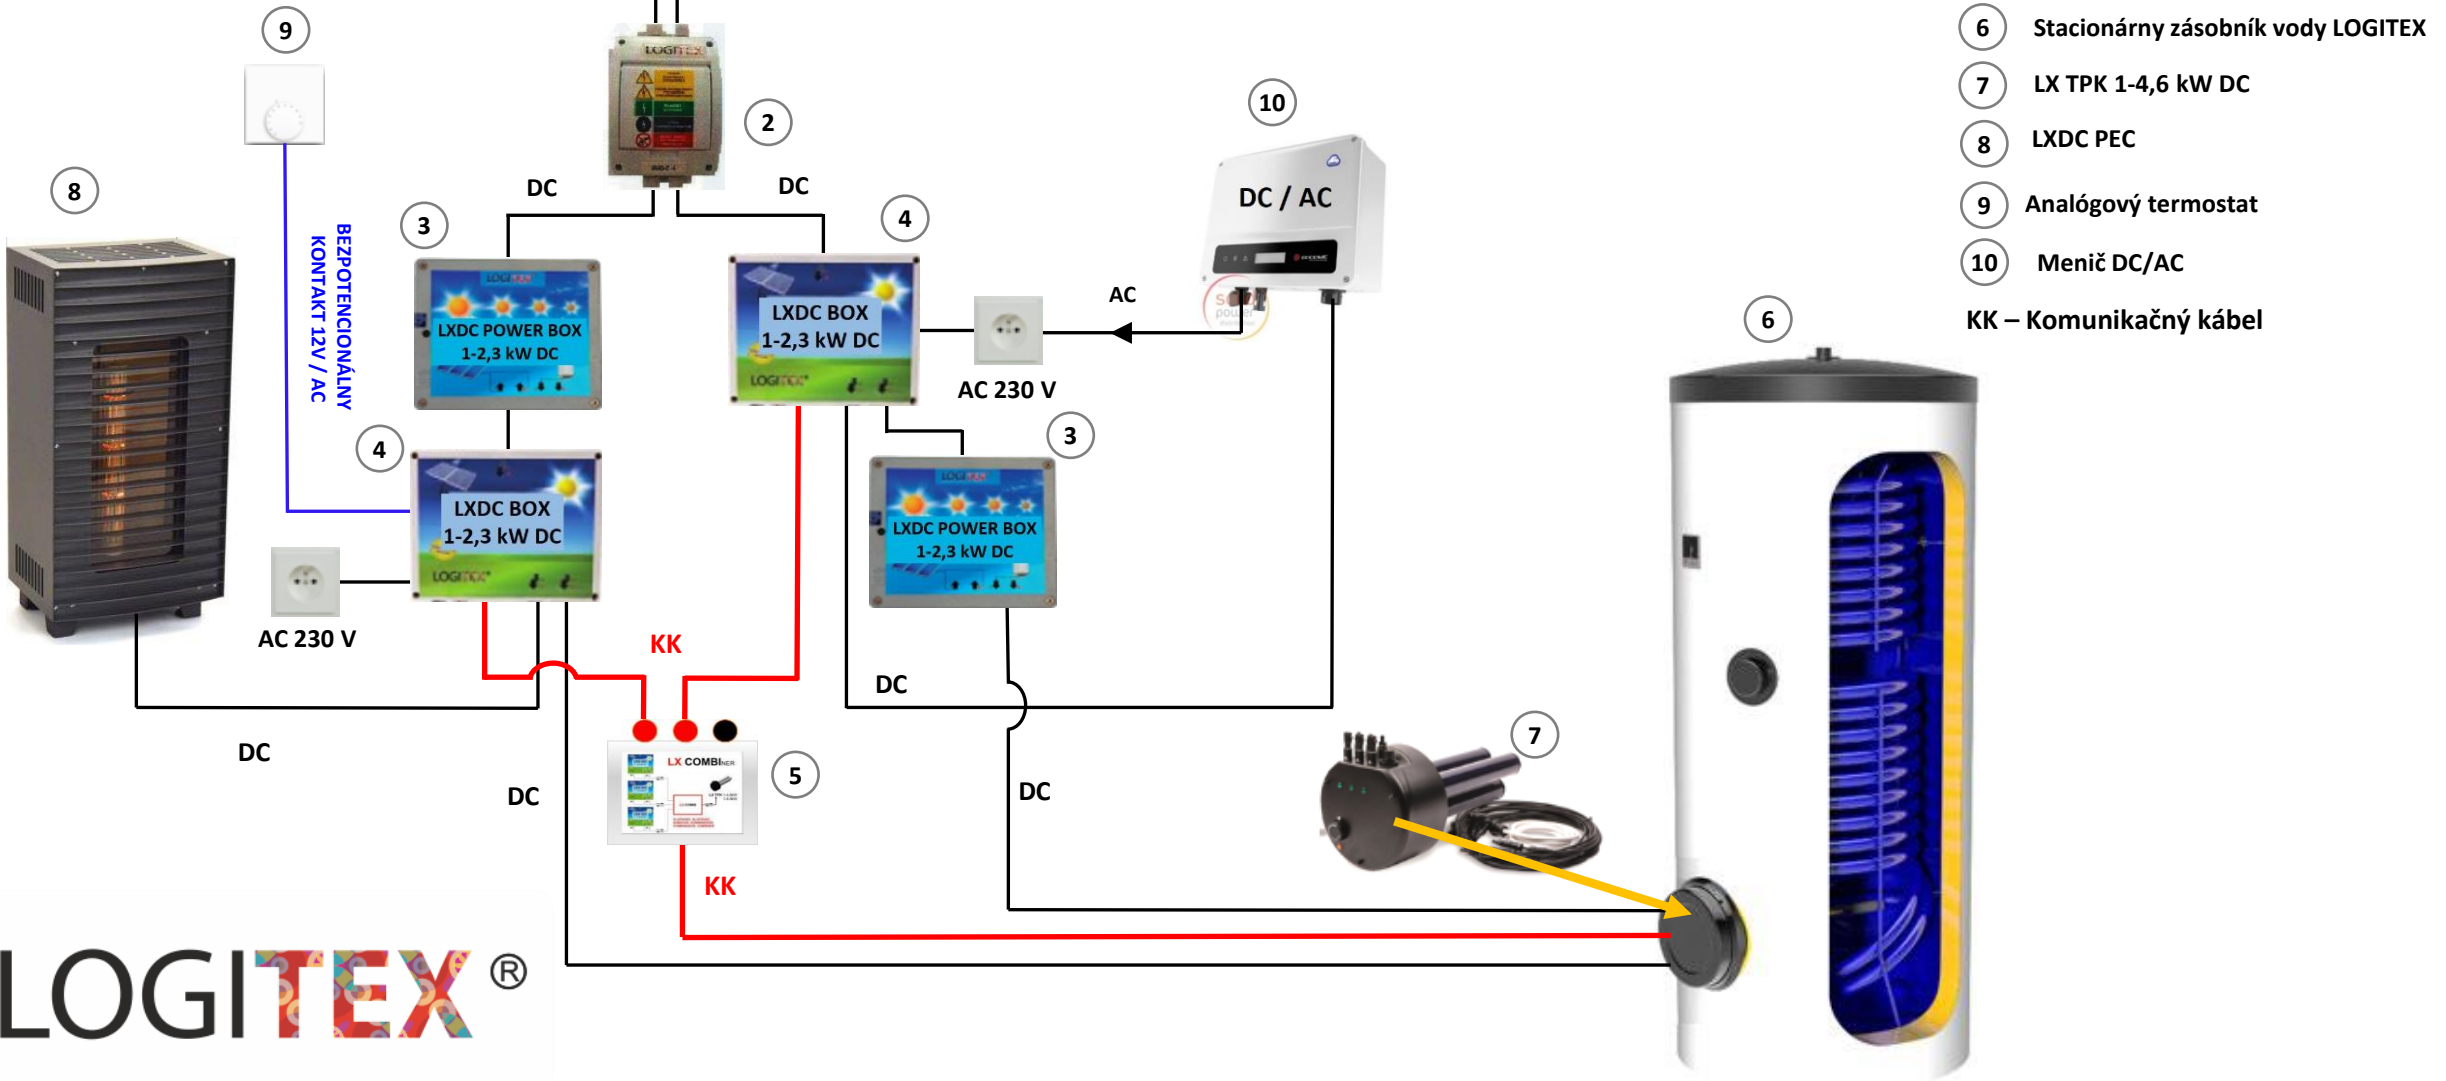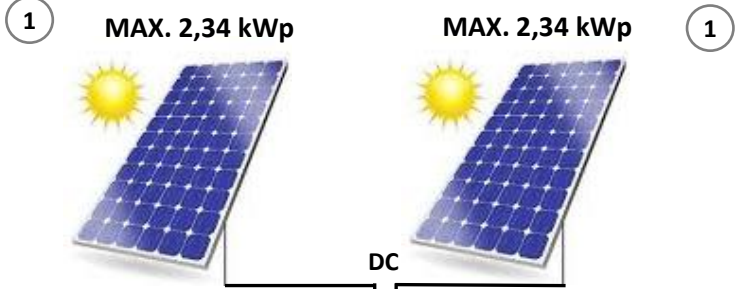


- ① FV panely
 - ② Poistkový odpojovač RIDC 2
 - ③ LXDC POWER BOX – 1 - 2,3 kW DC
 - ④ LXDC BOX – 1 – 2,3 kW DC
 - ⑤ LX COMBI-ner
 - ⑥ Stacionárny zásobník vody LOGITEX
 - ⑦ LX TPK 1-4,6 kW DC
 - ⑧ LXDC PEC
 - ⑨ Analógový termostat
 - ⑩ Menič DC/AC
- KK – Komunikačný kábel

LOGITEX®

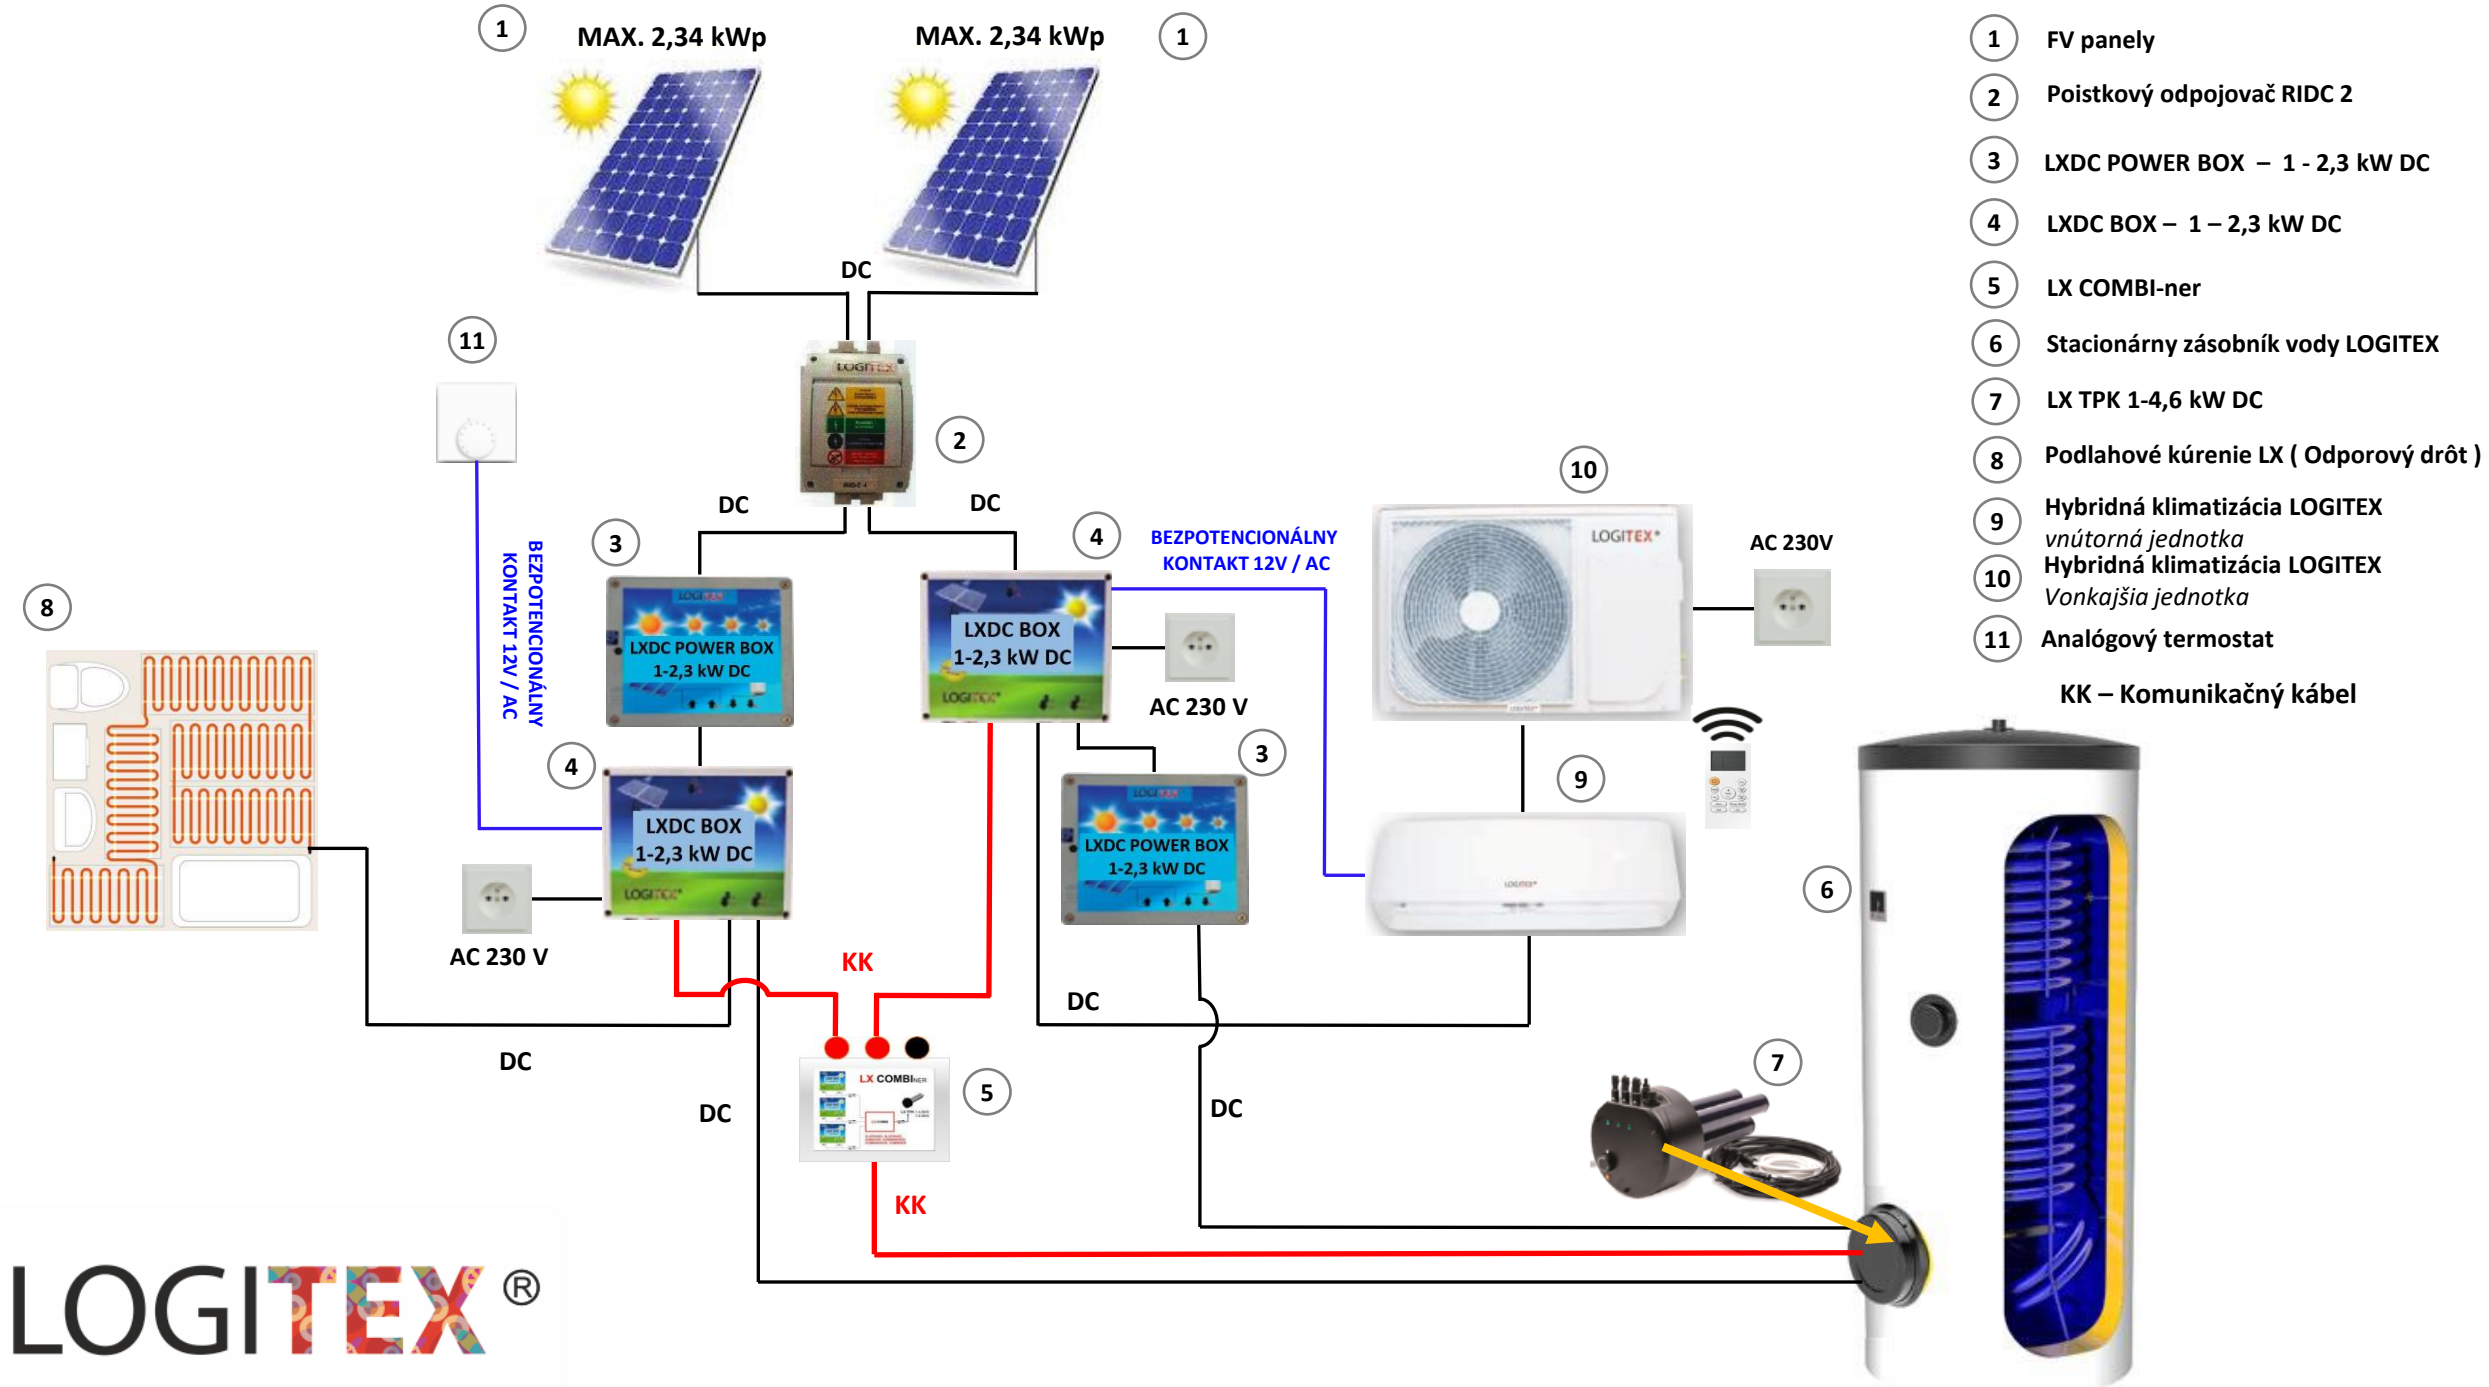

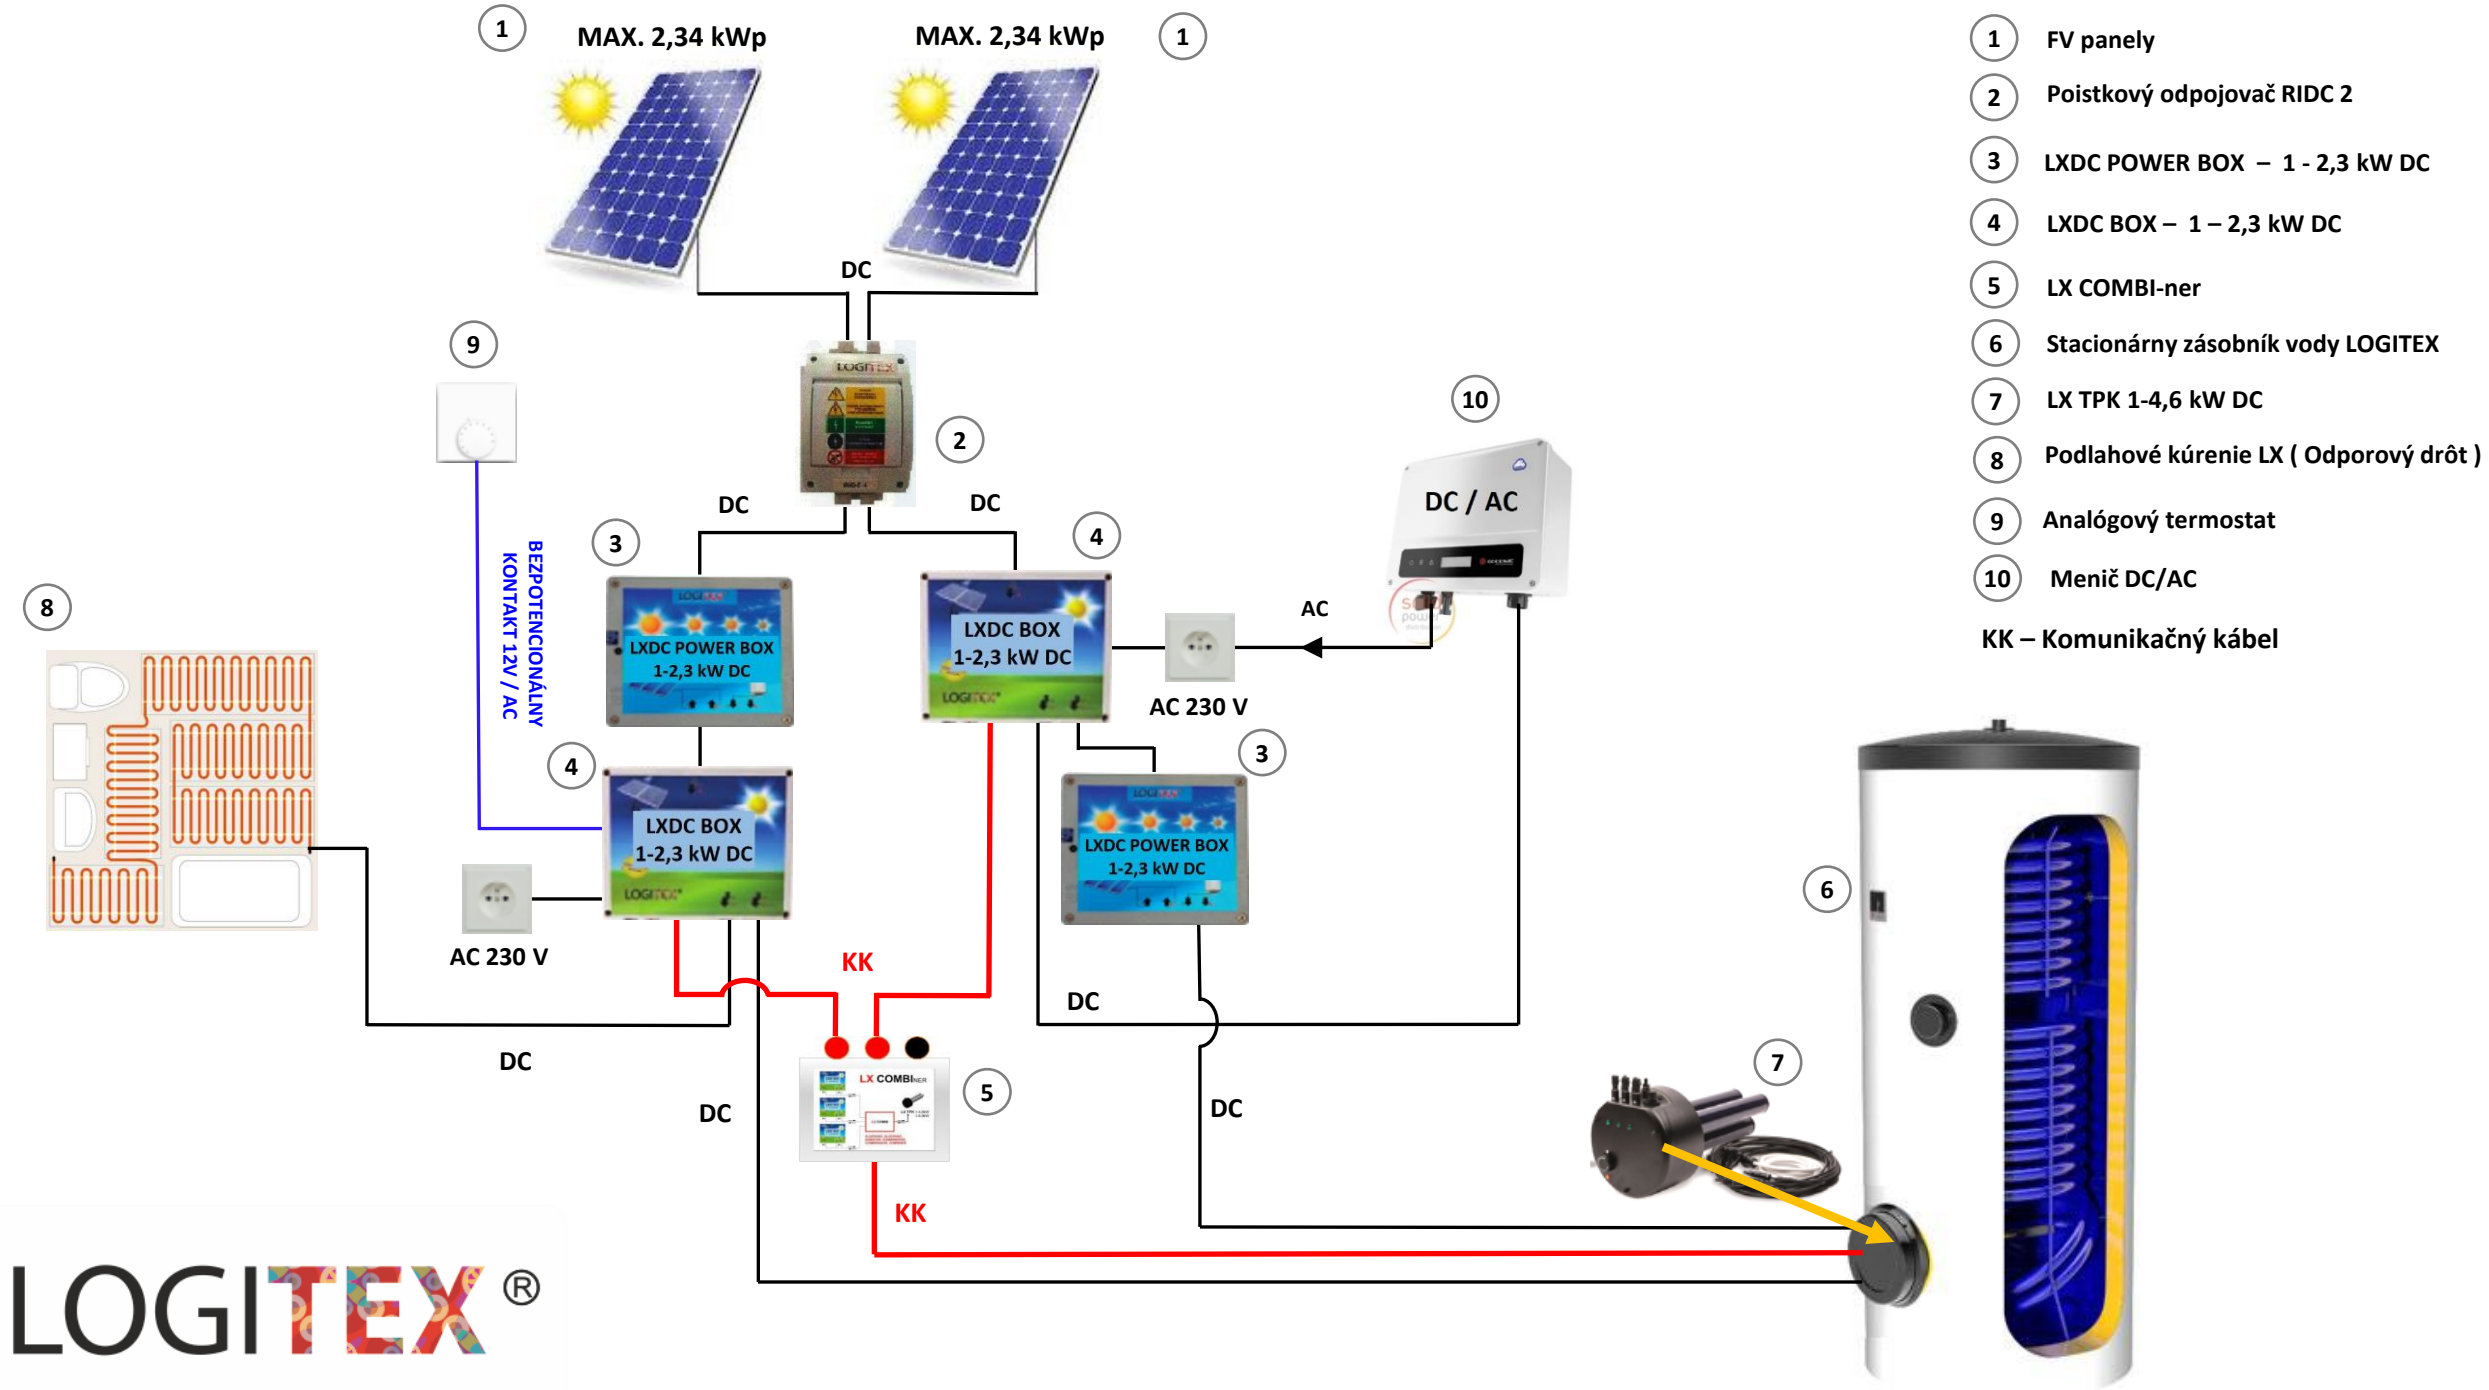


- 1 FV panely
 - 2 Poistkový odpojovač RIDC 2
 - 3 LXDC POWER BOX – 1 - 2,3 kW DC
 - 4 LXDC BOX – 1 – 2,3 kW DC
 - 5 LX COMBI-ner
 - 6 Stacionárny zásobník vody LOGITEX
 - 7 LX TPK 1-4,6 kW DC
 - 8 Podlahové kúrenie LX (Odporový drôt)
 - 9 Analógový termostat
 - 10 Menič DC/AC
- KK – Komunikačný kábel

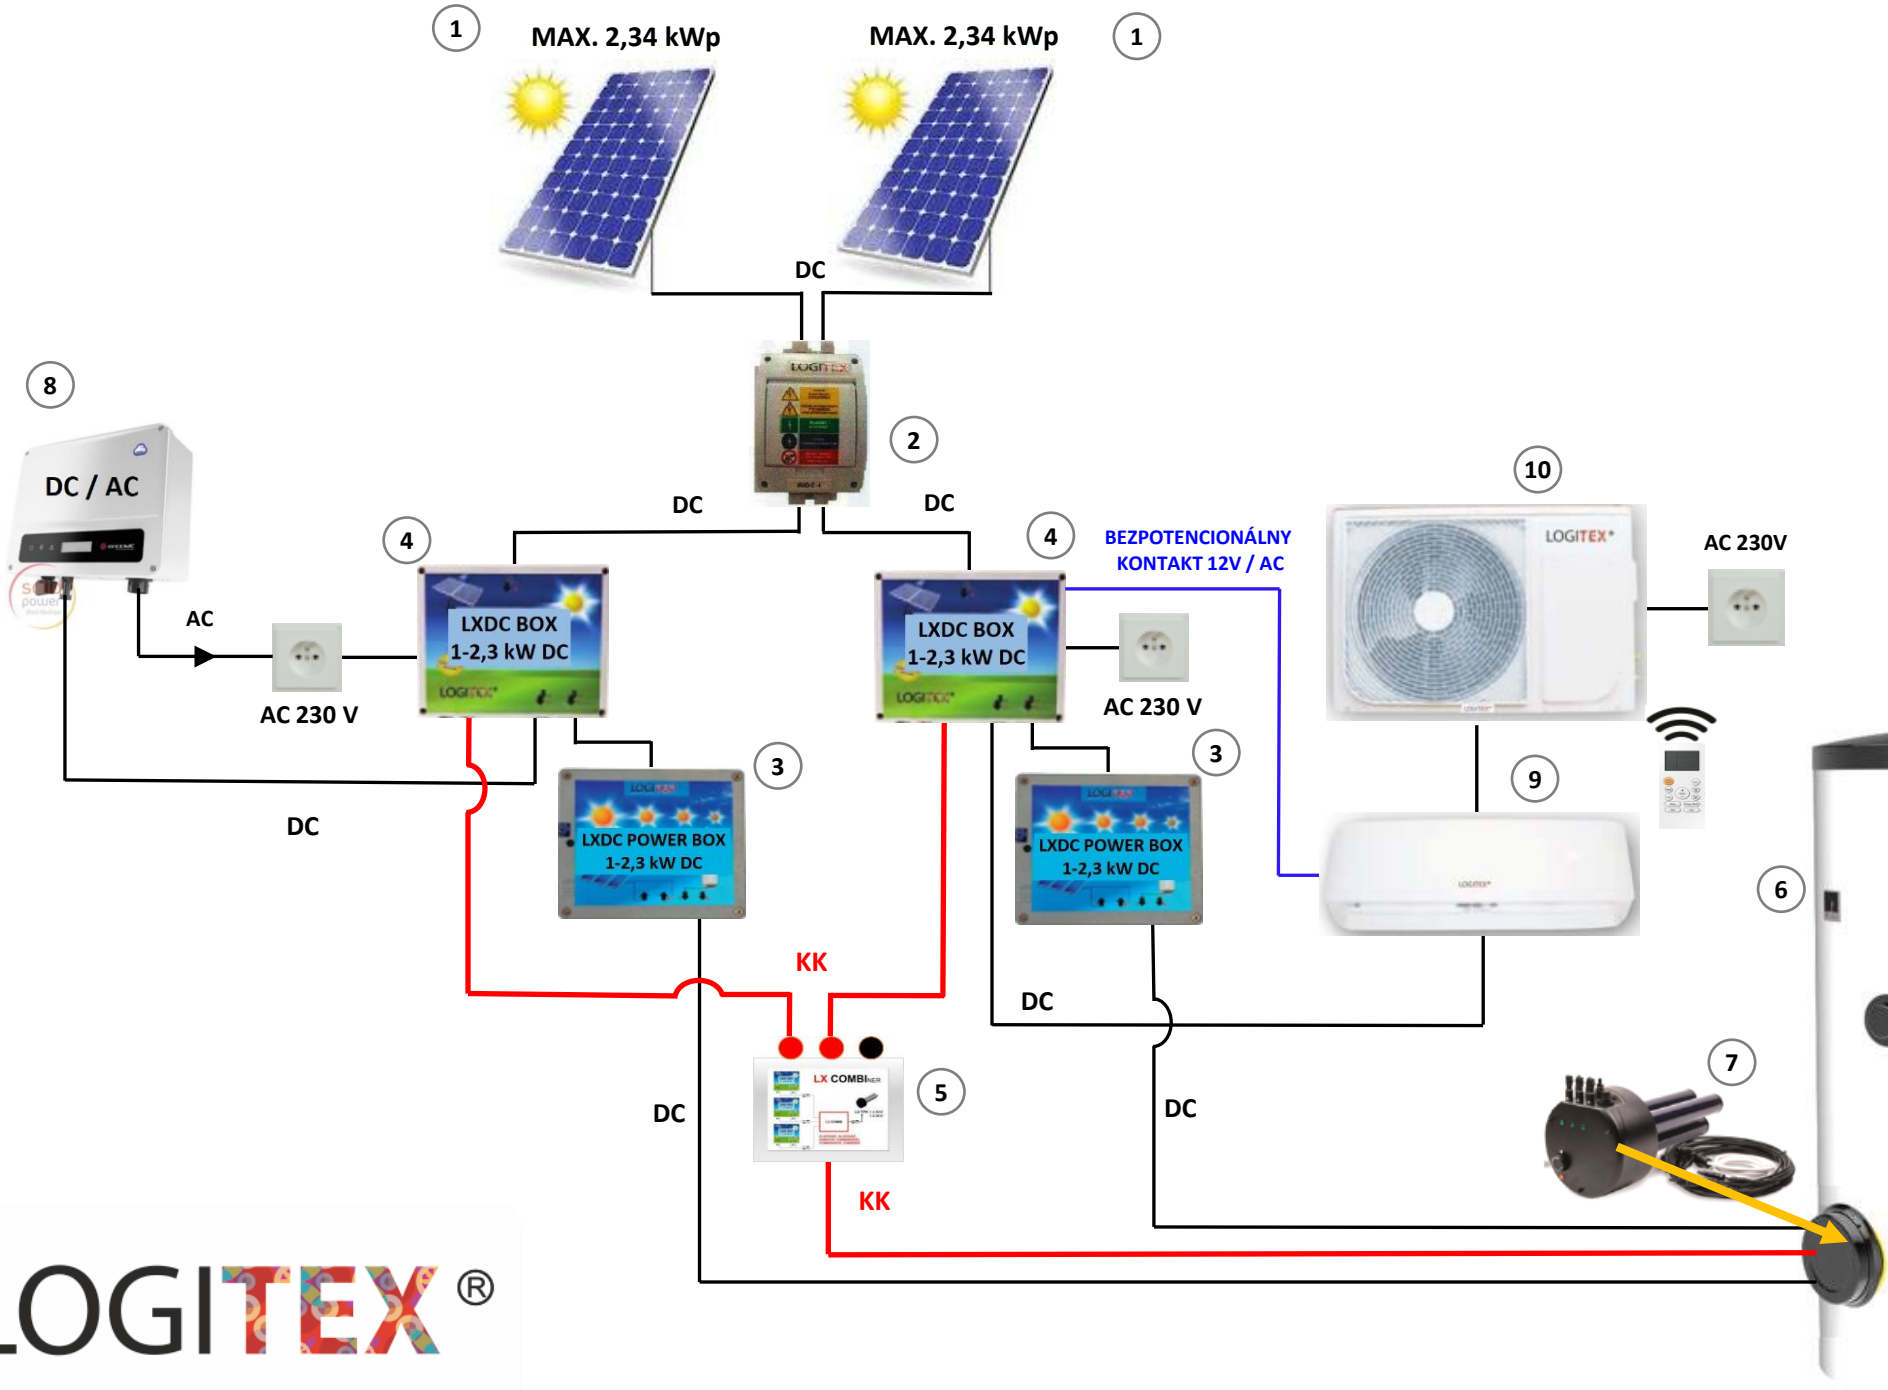


- 1 FV panely
- 2 Poistkový odpojovač RIDC 2
- 3 LXDC POWER BOX – 1 - 2,3 kW DC
- 4 LXDC BOX – 1 – 2,3 kW DC
- 5 LX COMBI-ner
- 6 Stacionárny zásobník vody LOGITEX
- 7 LX TPK 1-4,6 kW DC
- 8 Menič DC/AC
- 9 Hybridná klimatizácia LOGITEX
vnútorná jednotka
- 10 Hybridná klimatizácia LOGITEX
Vonkajšia jednotka

KK – Komunikačný kábel

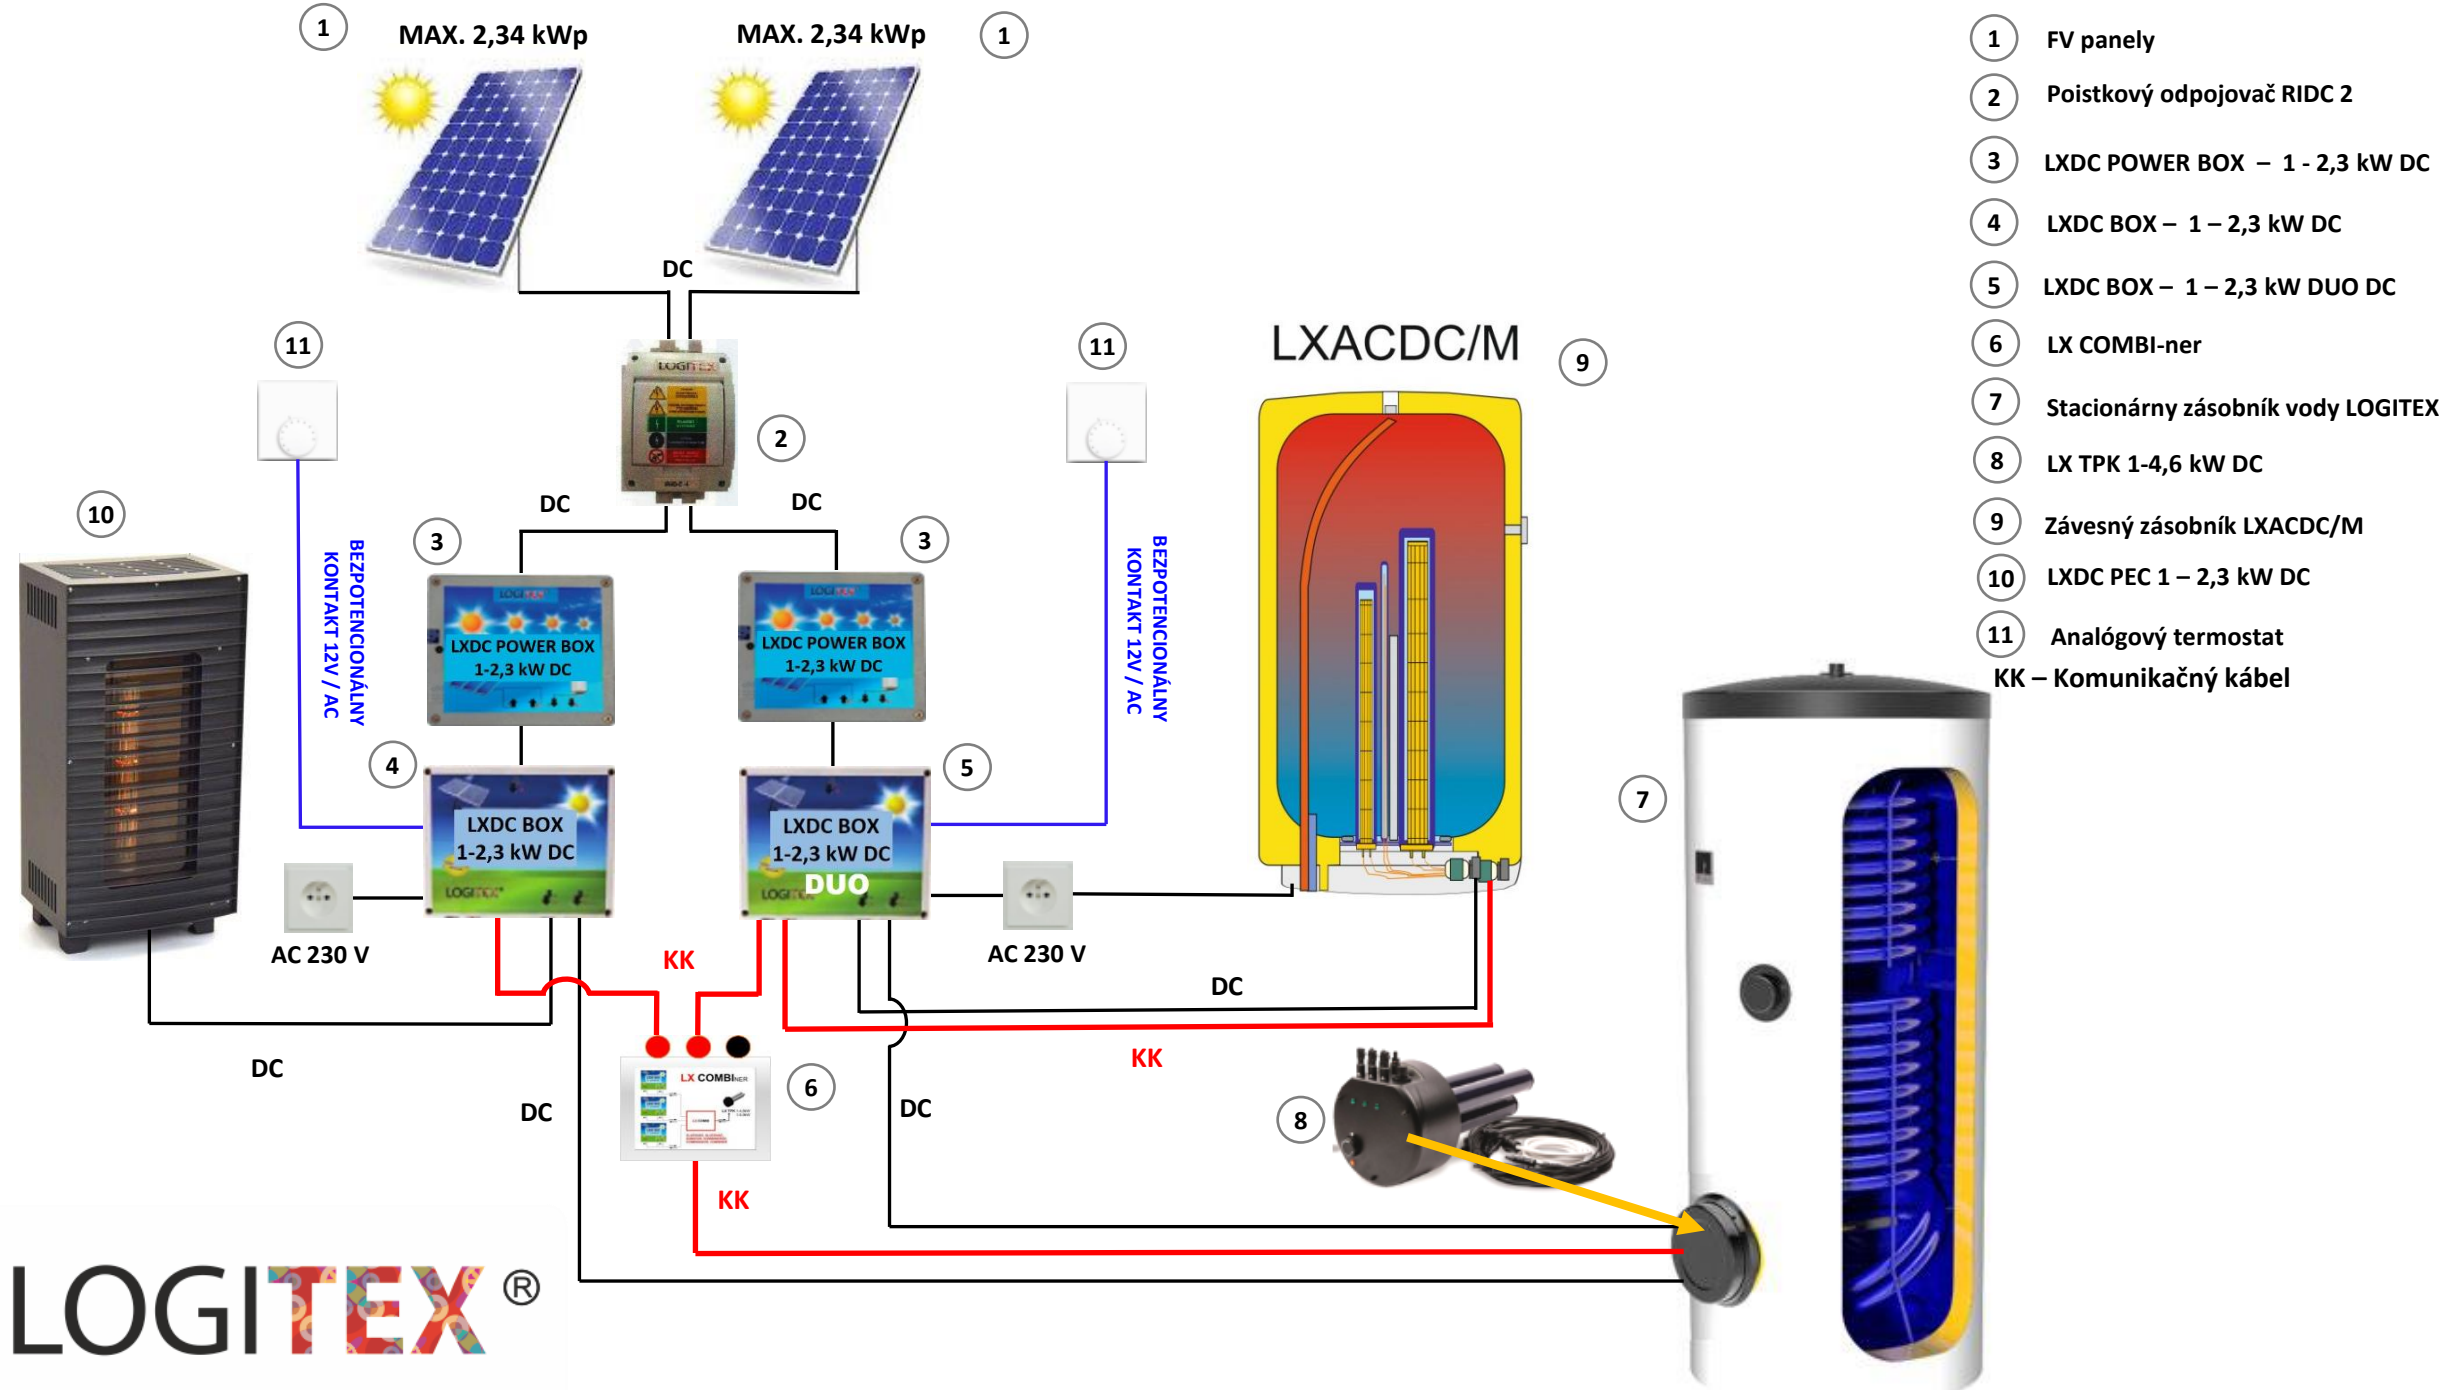








- 1 FV panely
- 2 Poistkový odpojovač RIDC 2
- 3 LXDC POWER BOX – 1 - 2,3 kW DC
- 4 LXDC BOX – 1 – 2,3 kW DC
- 5 LXDC BOX – 1 – 2,3 kW DUO DC
- 6 LX COMBI-ner
- 7 Stacionárny zásobník vody LOGITEX
- 8 LX TPK 1-4,6 kW DC
- 9 Závesný zásobník LXACDC/M
- 10 LXDC PEC 1 – 2,3 kW DC
- 11 Analógový termostat
KK – Komunikačný kábel

LOGITEX®

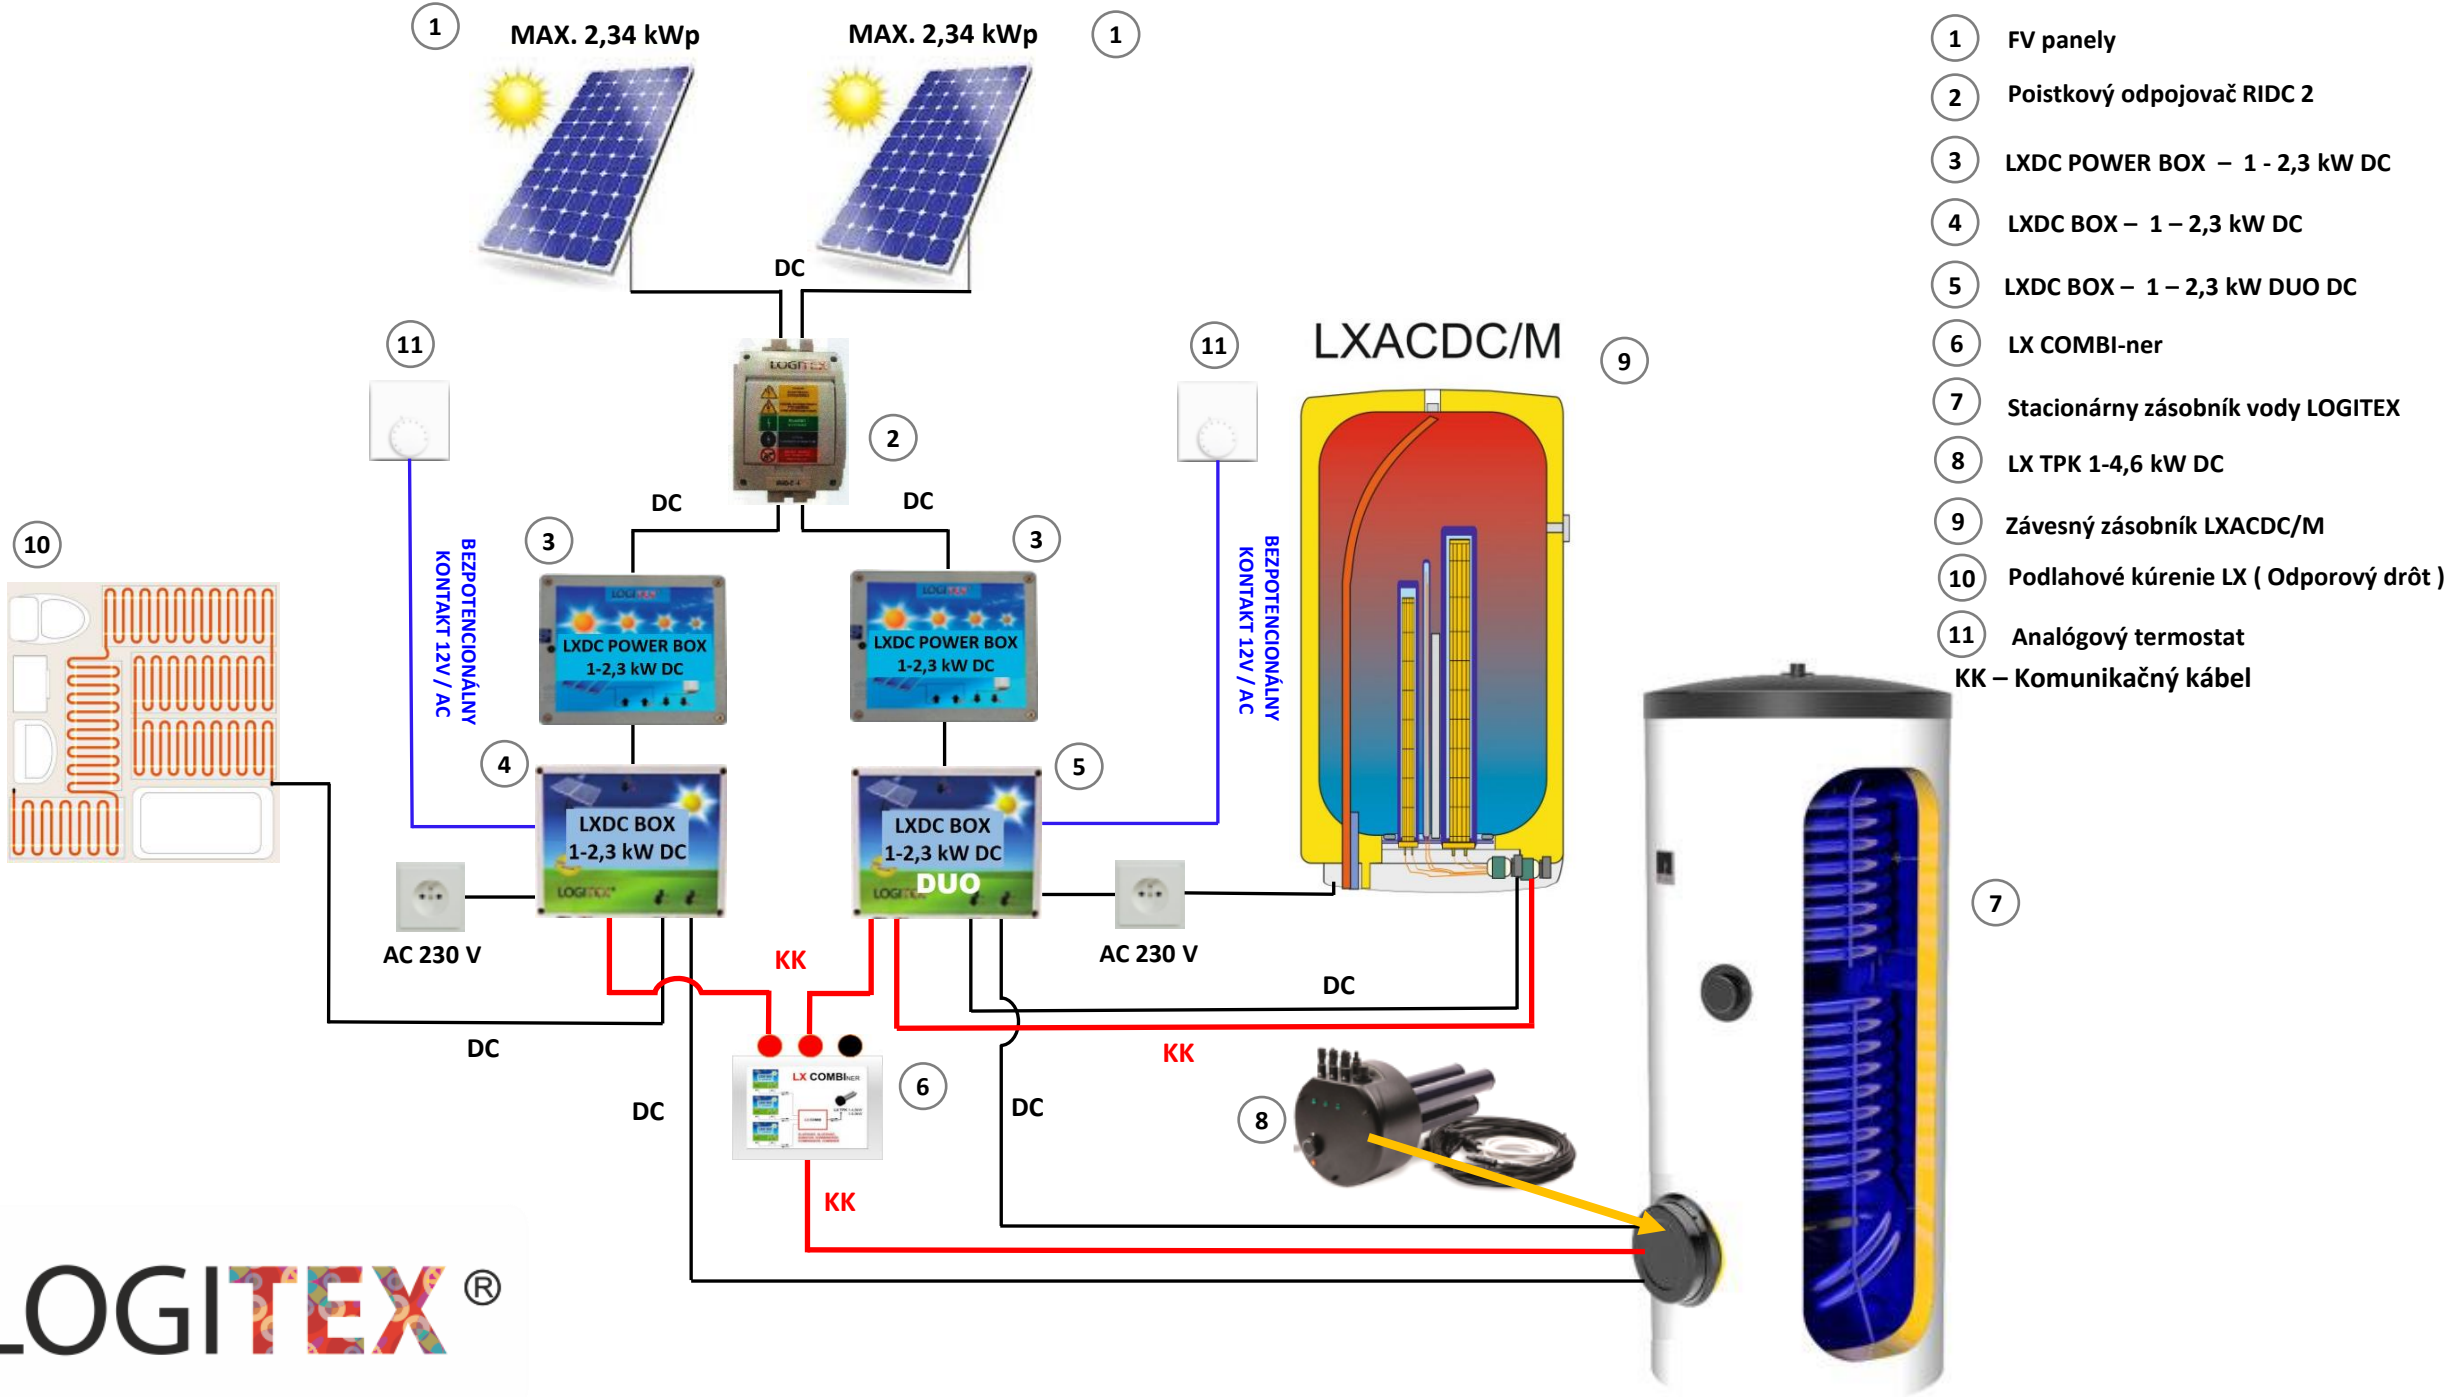


- 1 FV panely
 - 2 Poistkový odpojovač RIDC 2
 - 3 LXDC POWER BOX – 1 - 2,3 kW DC
 - 4 LXDC BOX – 1 – 2,3 kW DC
 - 5 LXDC BOX – 1 – 2,3 kW DUO DC
 - 6 LX COMBI-ner
 - 7 Stacionárny zásobník vody LOGITEX
 - 8 LX TPK 1-4,6 kW DC
 - 9 Závesný zásobník LXACDC/M
 - 10 Podlahové kúrenie LX (Odporový drôt)
 - 11 Analógový termostat
- KK – Komunikačný kábel




LOGITEX®

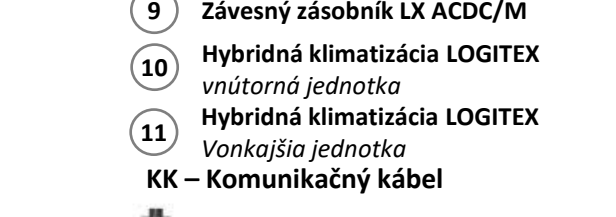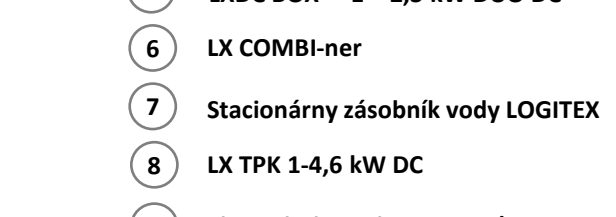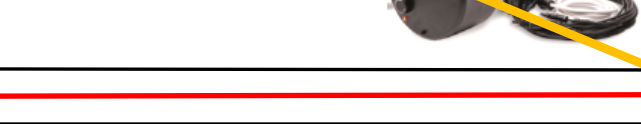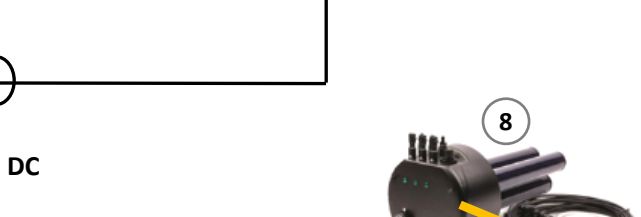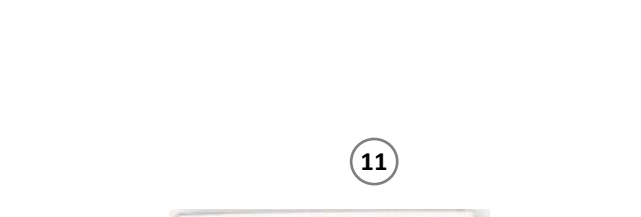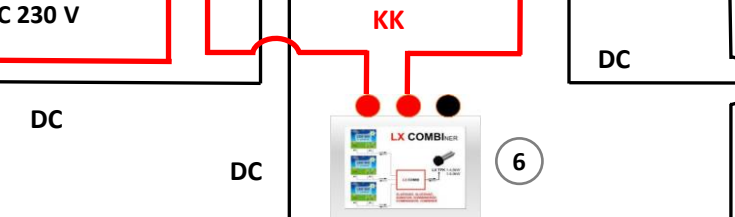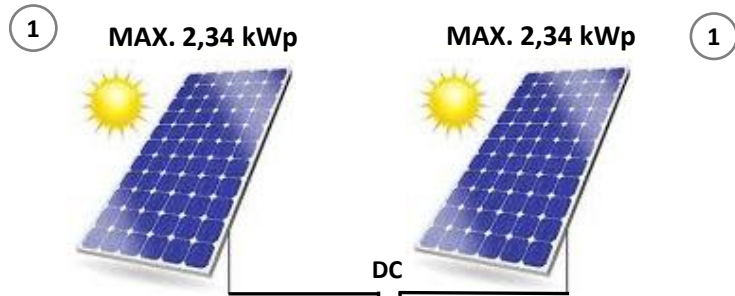

9 LXACDC/M

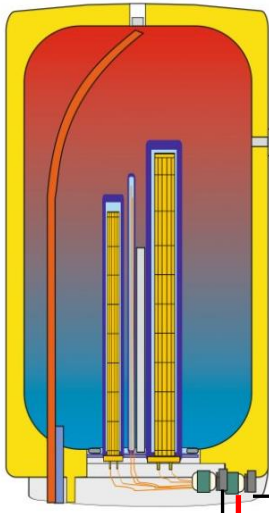


- 1 FV panely
- 2 Poistkový odpojovač RIDC 2
- 3 LXDC POWER BOX – 1 - 2,3 kW DC
- 4 LXDC BOX – 1 – 2,3 kW DC
- 5 LXDC BOX – 1 – 2,3 kW DUO DC
- 6 LX COMBI-ner
- 7 Stacionárny zásobník vody LOGITEX
- 8 LX TPK 1-4,6 kW DC
- 9 Závesný zásobník LX ACDC/M
- 10 Hybridná klimatizácia LOGITEX vnútorná jednotka
- 11 Hybridná klimatizácia LOGITEX Vonkajšia jednotka
- KK – Komunikačný kábel

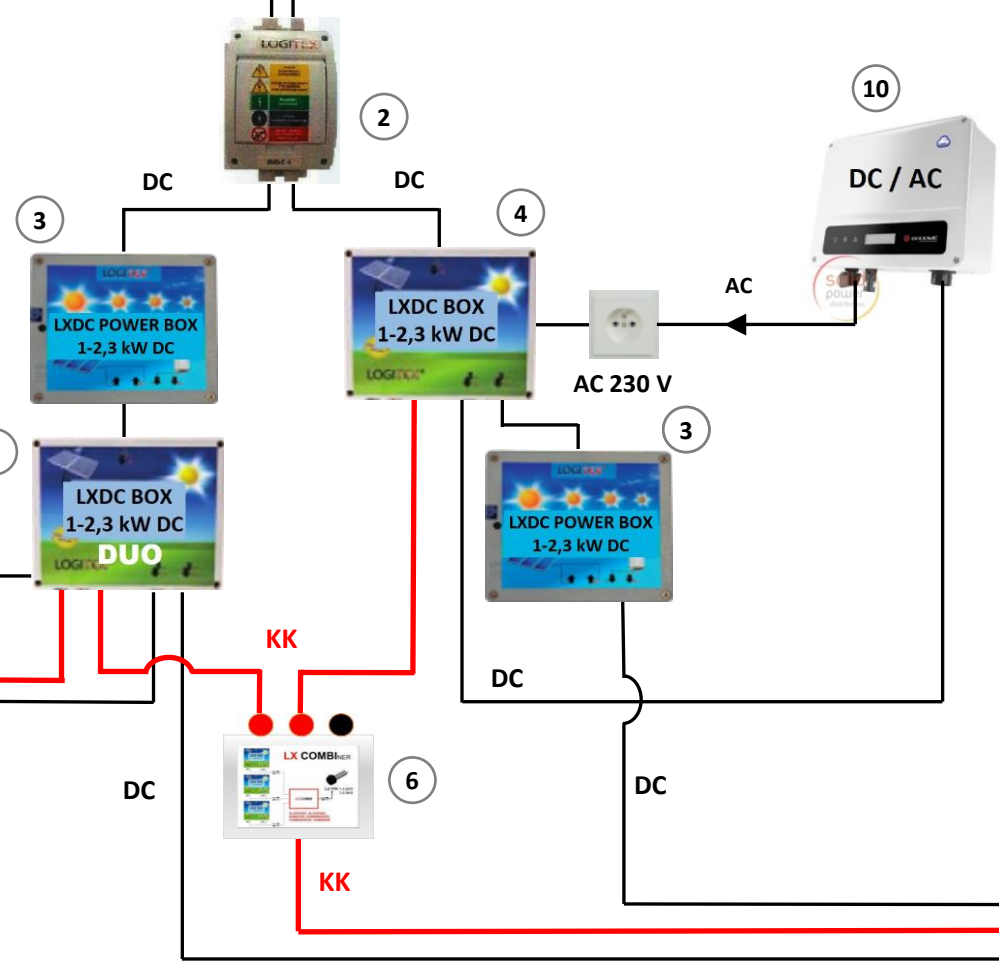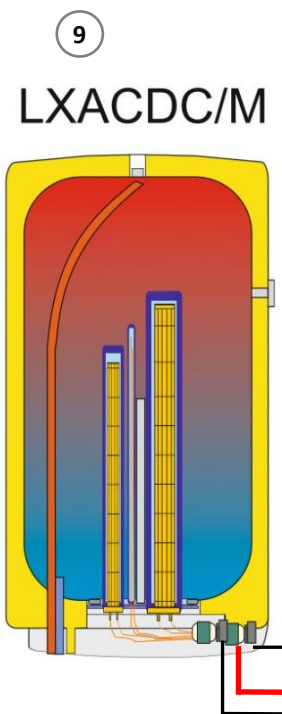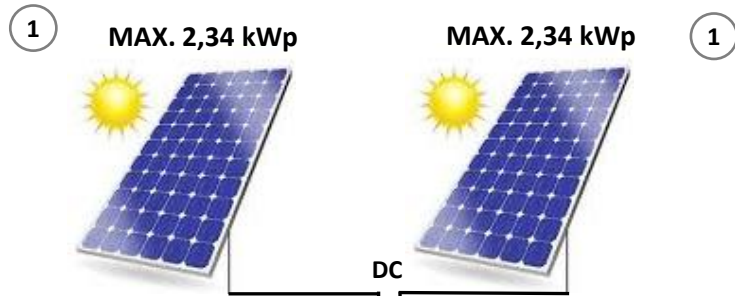


- 1 FV panely
- 2 Poistkový odpojovač RIDC 2
- 3 LXDC POWER BOX – 1 - 2,3 kW DC
- 4 LXDC BOX – 1 – 2,3 kW DC
- 5 LXDC BOX – 1 – 2,3 kW DUO DC
- 6 LX COMBI-ner
- 7 Stacionárny zásobník vody LOGITEX
- 8 LX TPK 1-4,6 kW DC
- 9 Závesný zásobník LX ACDC/M
- 10 Menič DC/AC

KK – Komunikačný kábel

LOGITEX®

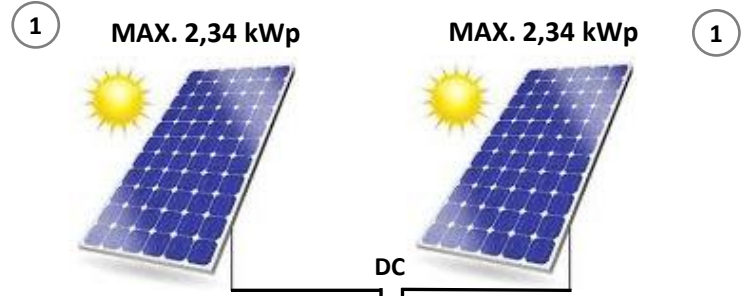

- 1 FV panely
- 2 Poistkový odpojovač RIDC 2
- 3 LXDC POWER BOX – 1 - 2,3 kW DC
- 4 LXDC BOX – 1 – 2,3 kW DC
- 5 LX COMBI-ner
- 6 Stacionárny zásobník vody LOGITEX
- 7 LX TPK 1-4,6 kW DC
- 8 Hybridná klimatizácia LOGITEX vnútorná jednotka
- 9 Hybridná klimatizácia LOGITEX Vonkajšia jednotka

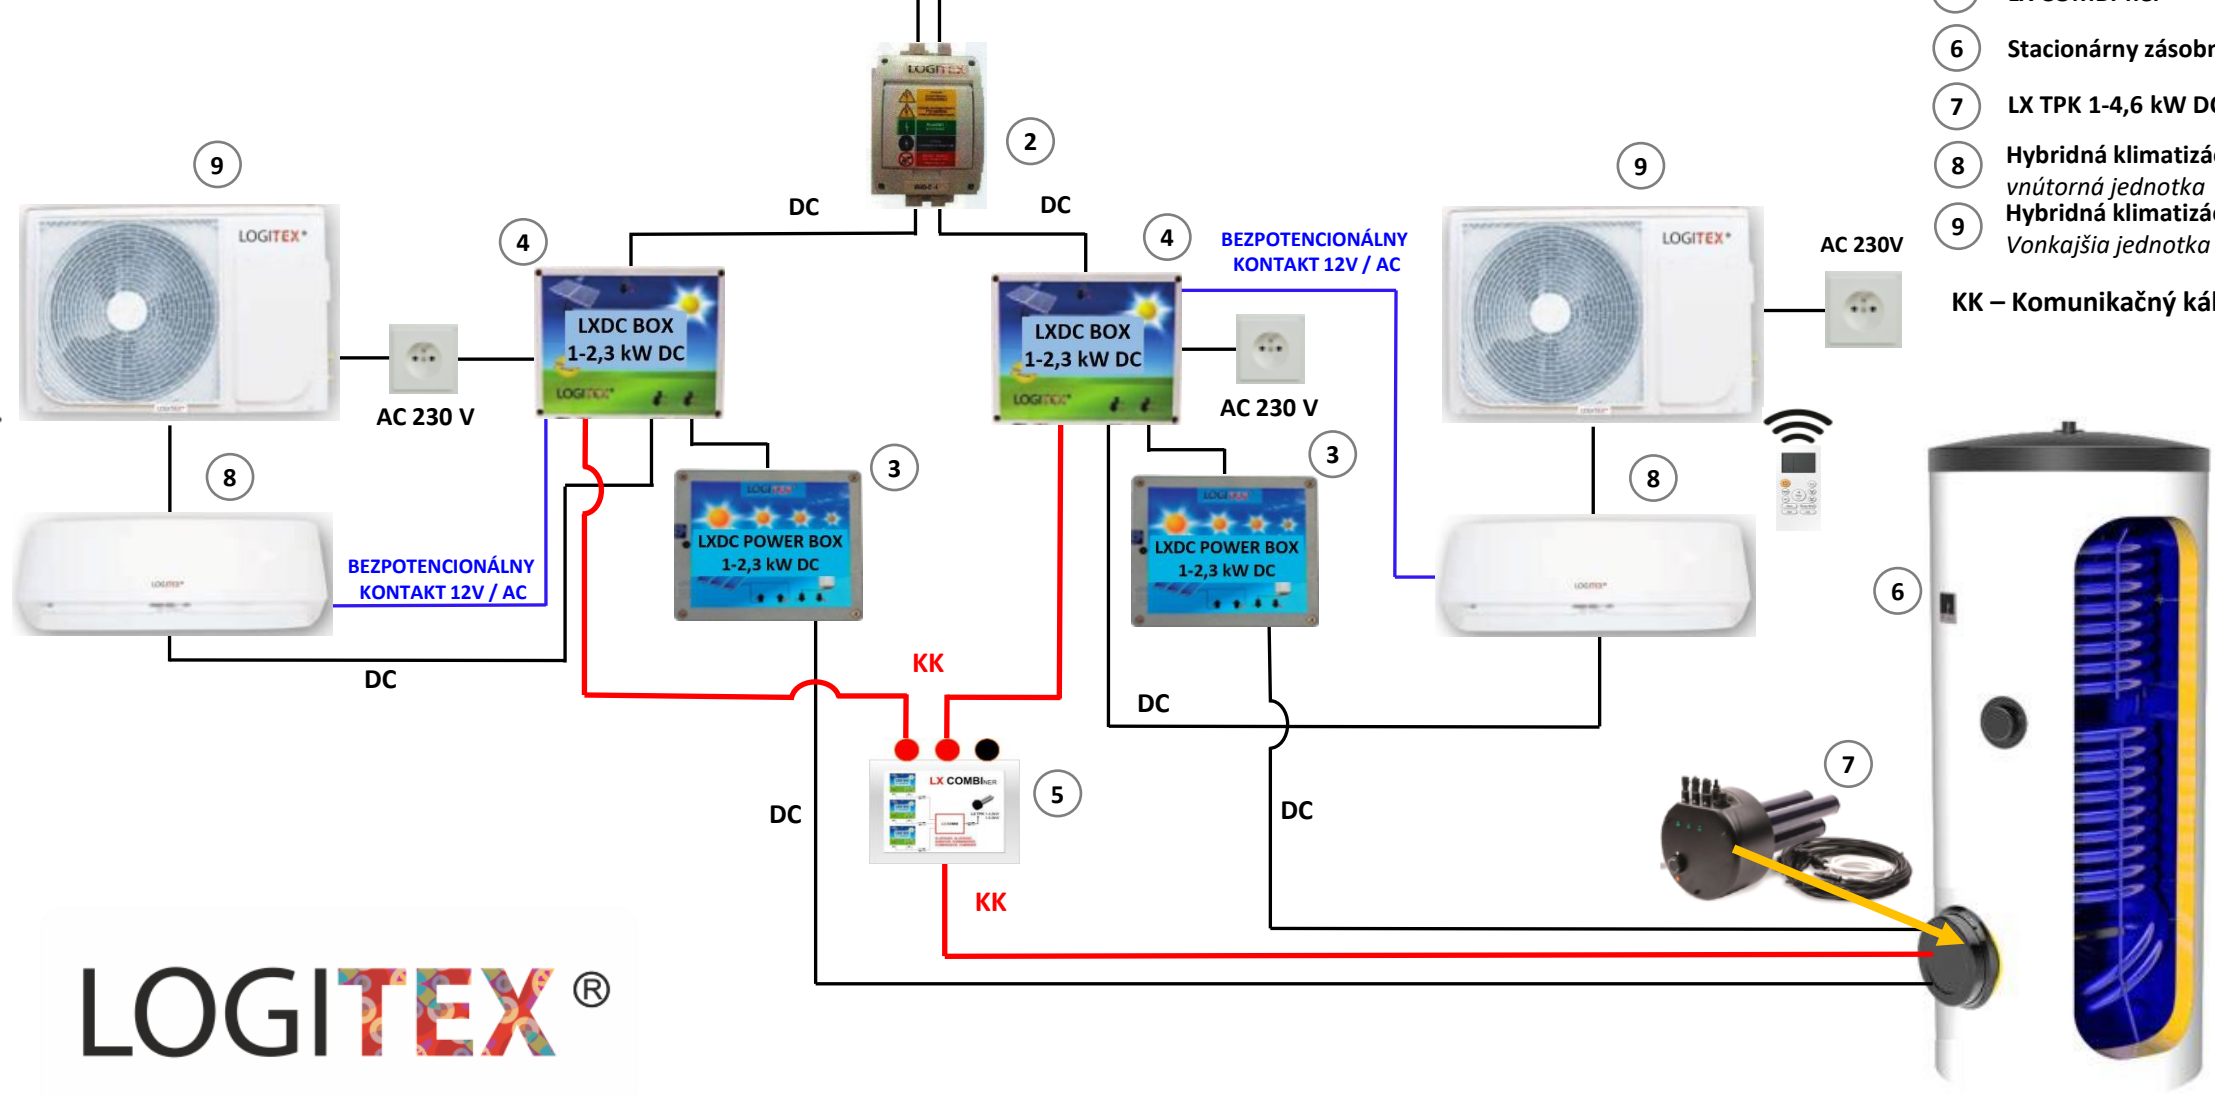

KK – Komunikačný kábel

LOGITEX®

